






KAIRA/2

Pystytyspiirustukset · Monteringsritningar · Montagezeichnungen · Construction drawing
· Plans de montage · Schemi di montaggio · Montage tekeningen

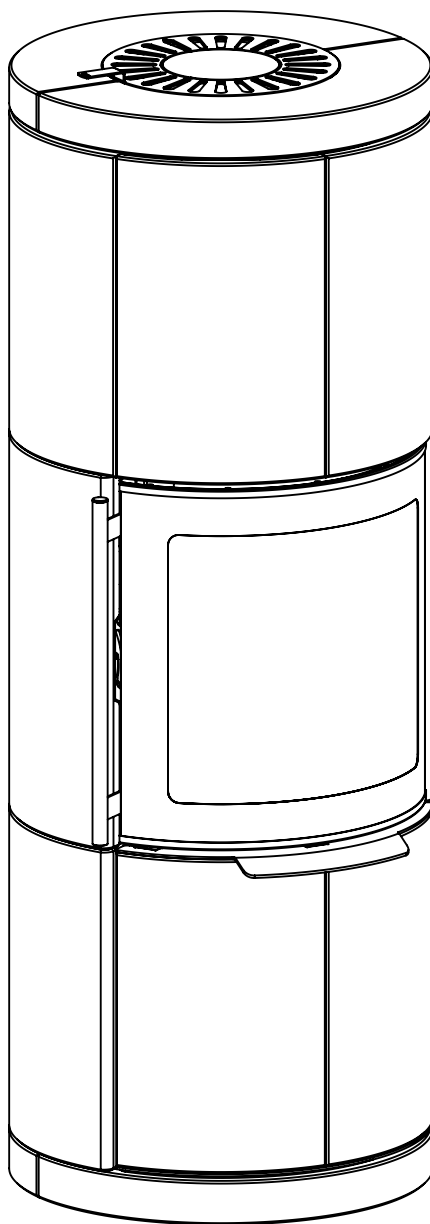

Ver.	Muutos	Pvm.	Tekijä	Hyväksyjä
B	Luukun päällyskivet vaihdettu	02.09.2014	KUITJUKK	


Suojaetäisyys · Skyddsavståndet · Wandabstand · Safety distance · Distance de securite · Distanza di sicurezza · Minimale Wandafstand

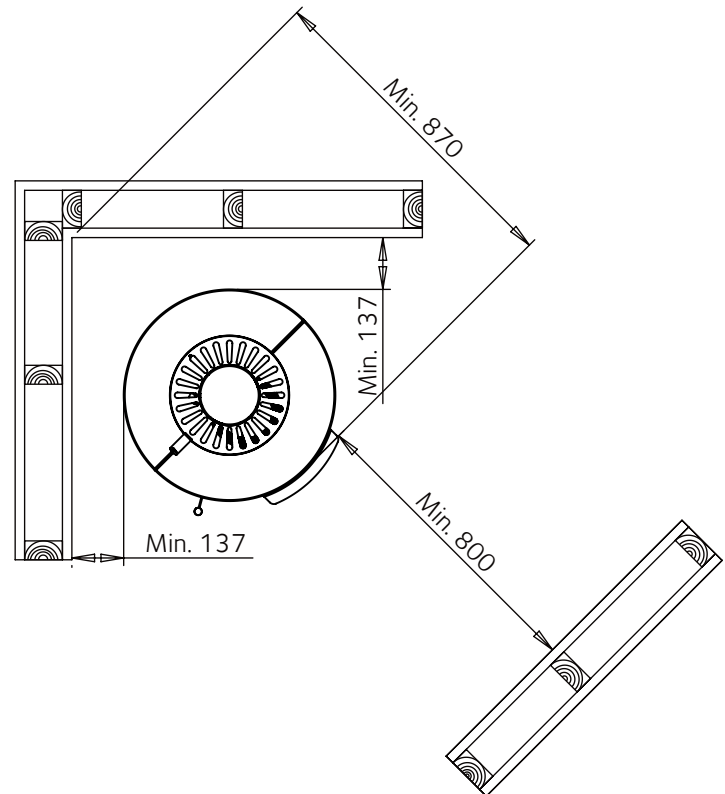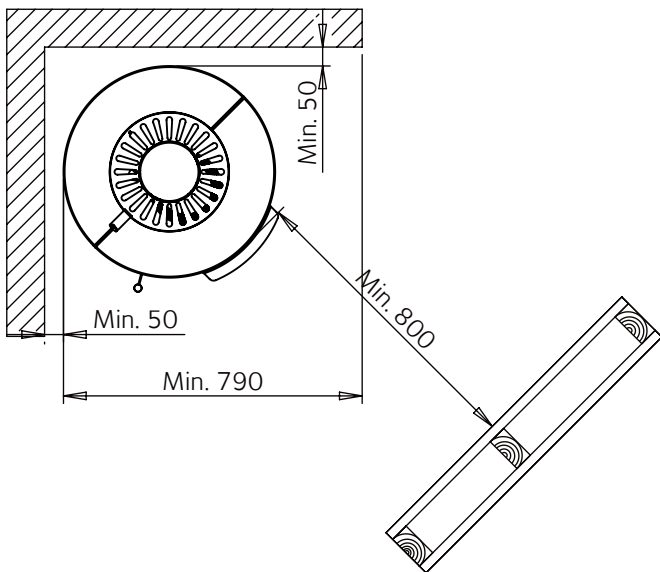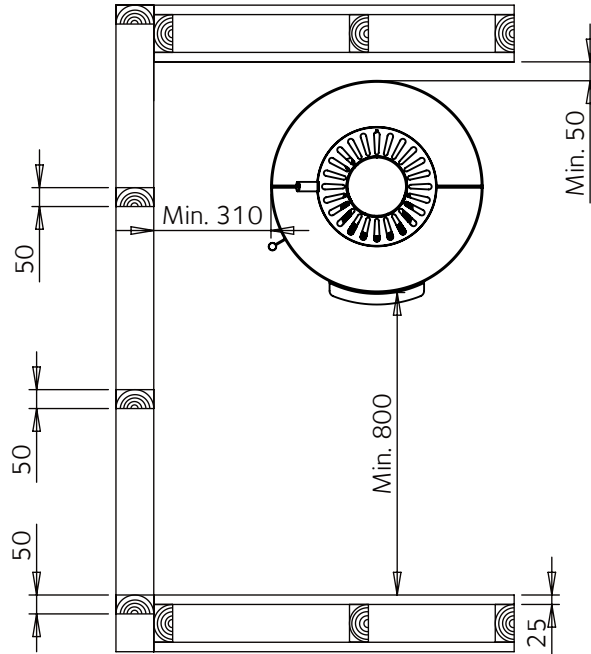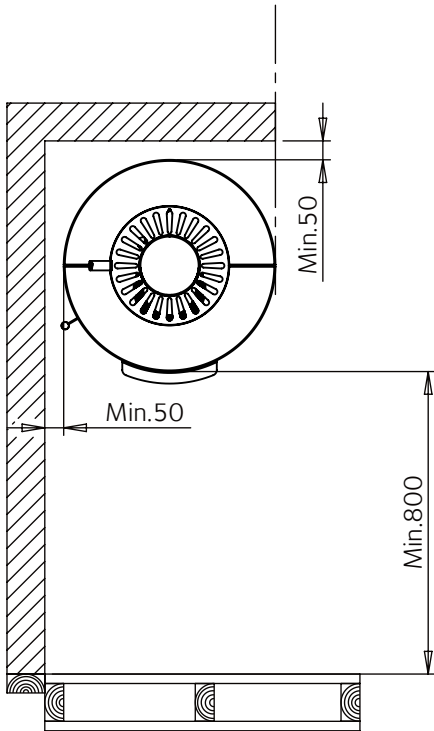

Dokumentin nimi	Pvm	Rev.	Sivu nro.	
KA2093	16.01.13	B	2	


Ver.	Muutos	Pvm.	Tekijä	Hyväksyjä
B	Luukun päällyskivet vaihdettu	02.09.2014	KUITJUKK	

Suojaetäisyys · Skyddsavståndet · Wandabstand · Safety distance · Distance de securite · Distanza di sicurezza · Minimale Wandafstand

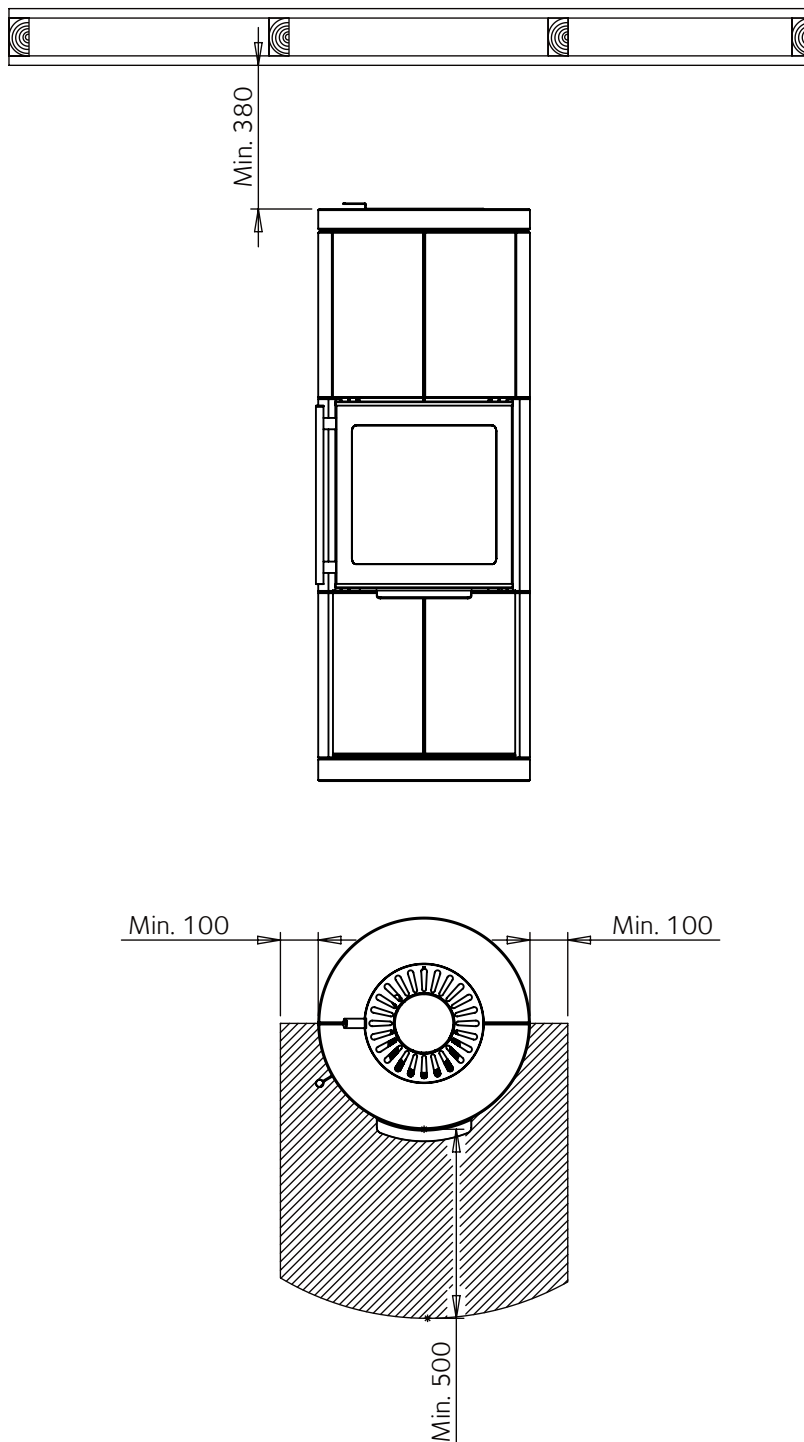


Dokumentin nimi	Pvm	Rev.	Sivu nro.	
KA2093	16.01.13	B	3	

Ver.	Muutos	Pvm.	Tekijä	Hyväksyjä
B	Luukun päällyskivet vaihdettu	02.09.2014	KUITJUKK	

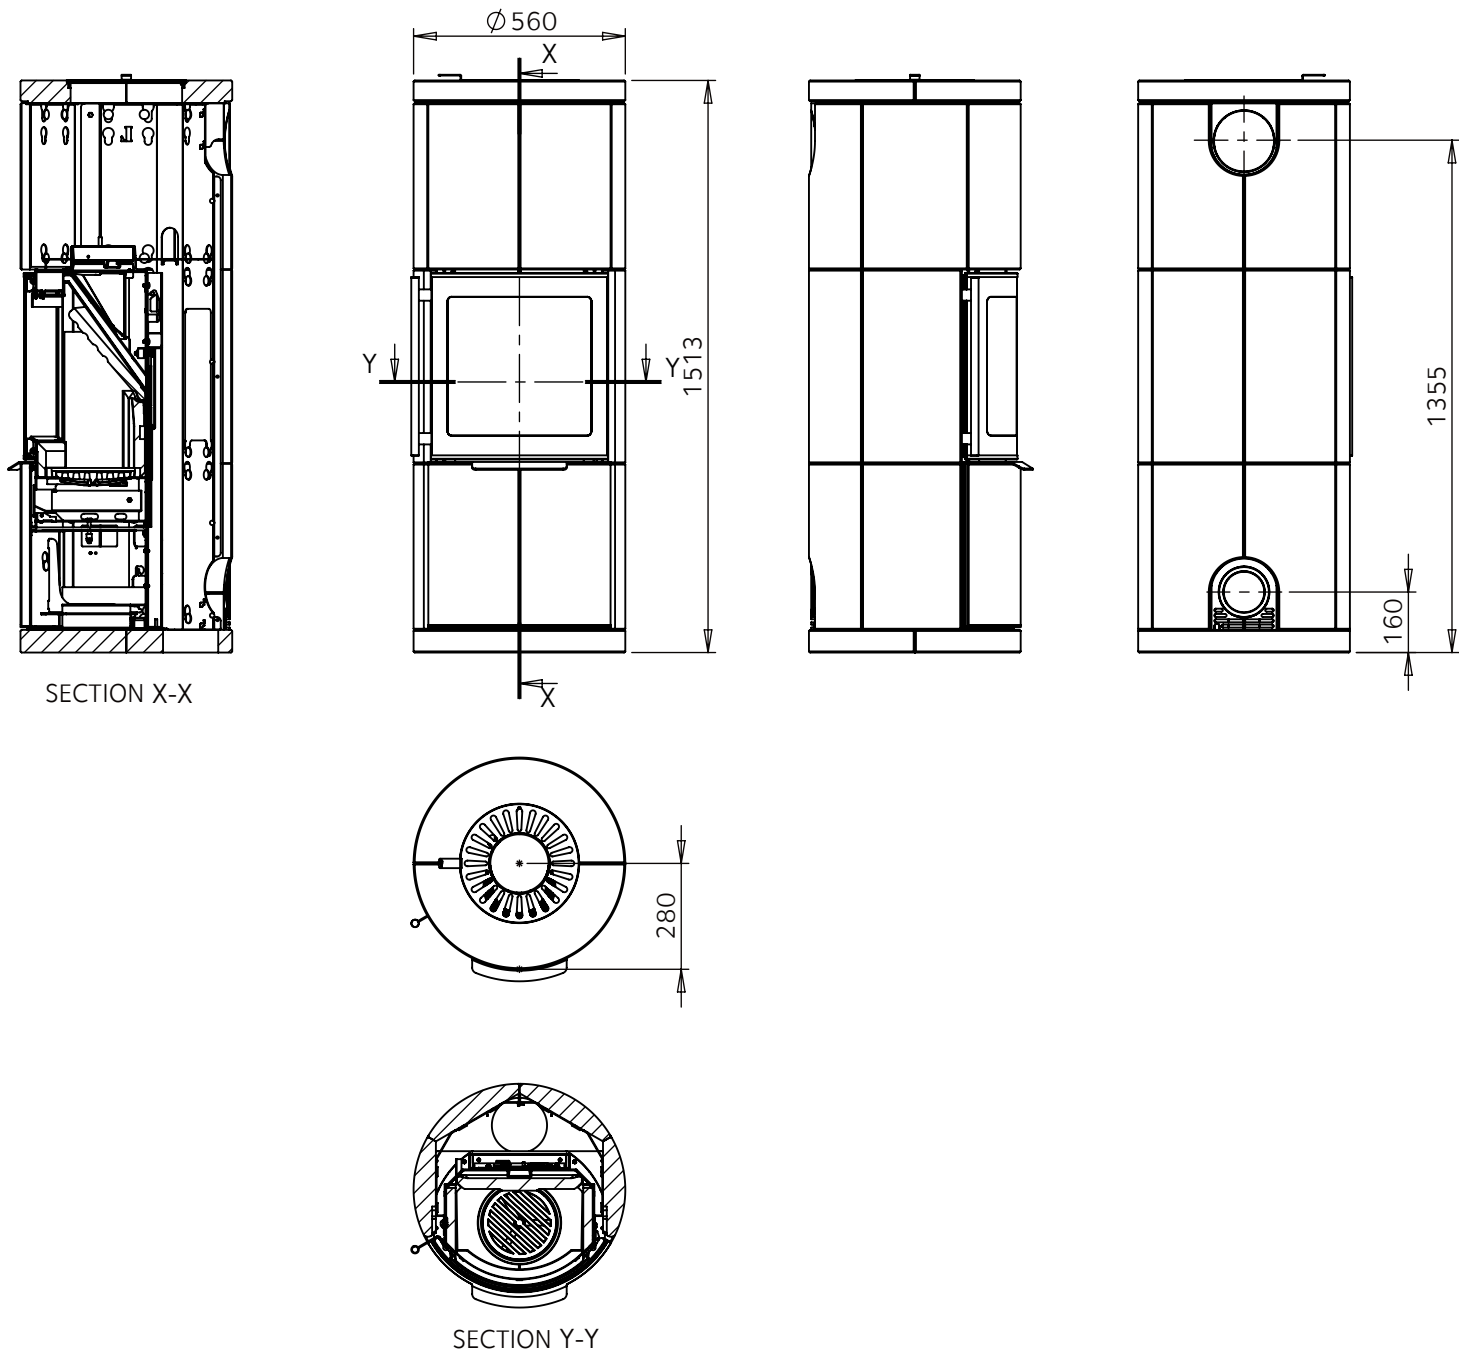


Dokumentin nimi	Pvm	Rev.	Sivu nro.	
KA2093	16.01.13	B	4	

Ver.	Muutos	Pvm.	Tekijä	Hyväksyjä
B	Luukun päällyskivet vaihdettu	02.09.2014	KUITJUKK	

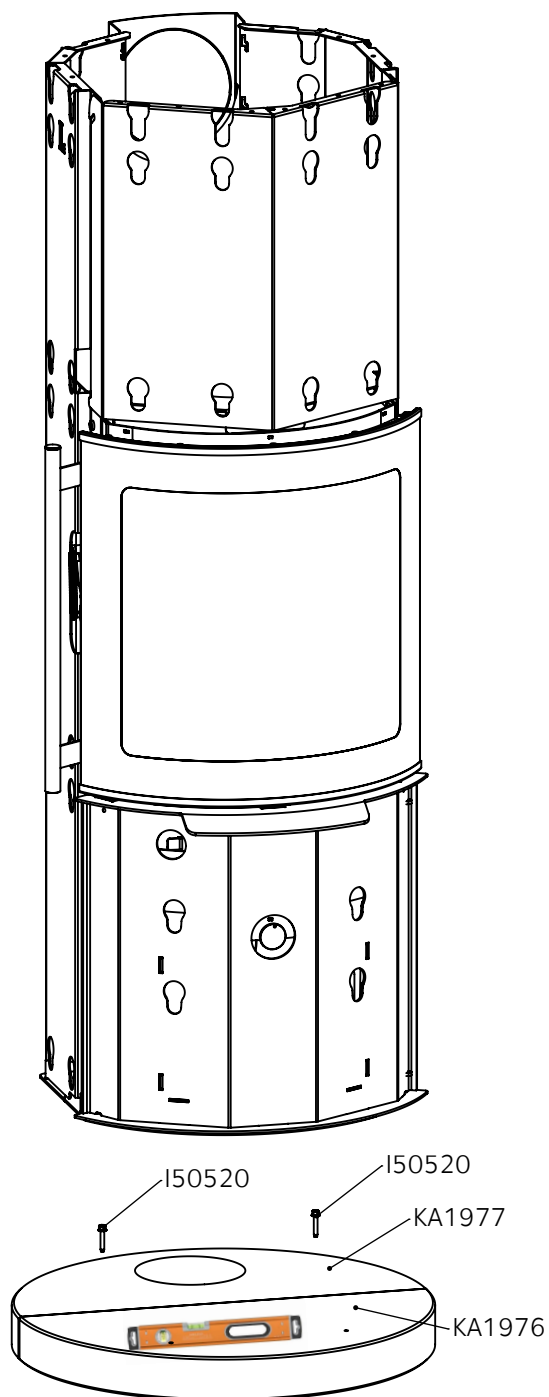


Dokumentin nimi KA2093	Pvm 16.01.13	Rev. B	Sivu nro. 5	
----------------------------------	------------------------	------------------	-----------------------	---

Ver.	Muutos	Pvm.	Tekijä	Hyväksyjä
B	Luukun päällyskivet vaihdettu	02.09.2014	KUITJUKK	

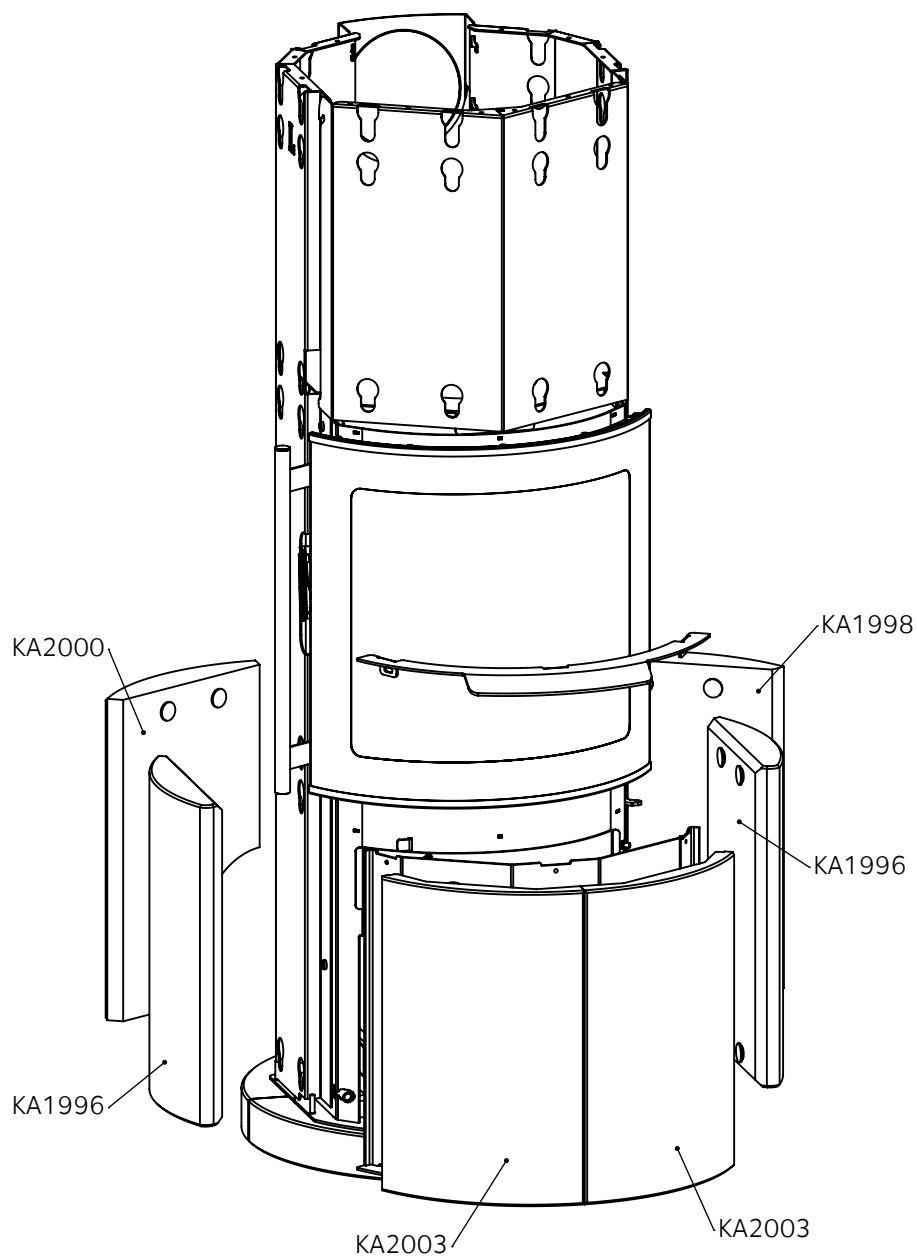


Dokumentin nimi	Pvm	Rev.	Sivu nro.	
KA2093	16.01.13	B	6	

Ver.	Muutos	Pvm.	Tekijä	Hyväksyjä
B	Luukun päällyskivet vaihdettu	02.09.2014	KUITJUKK	

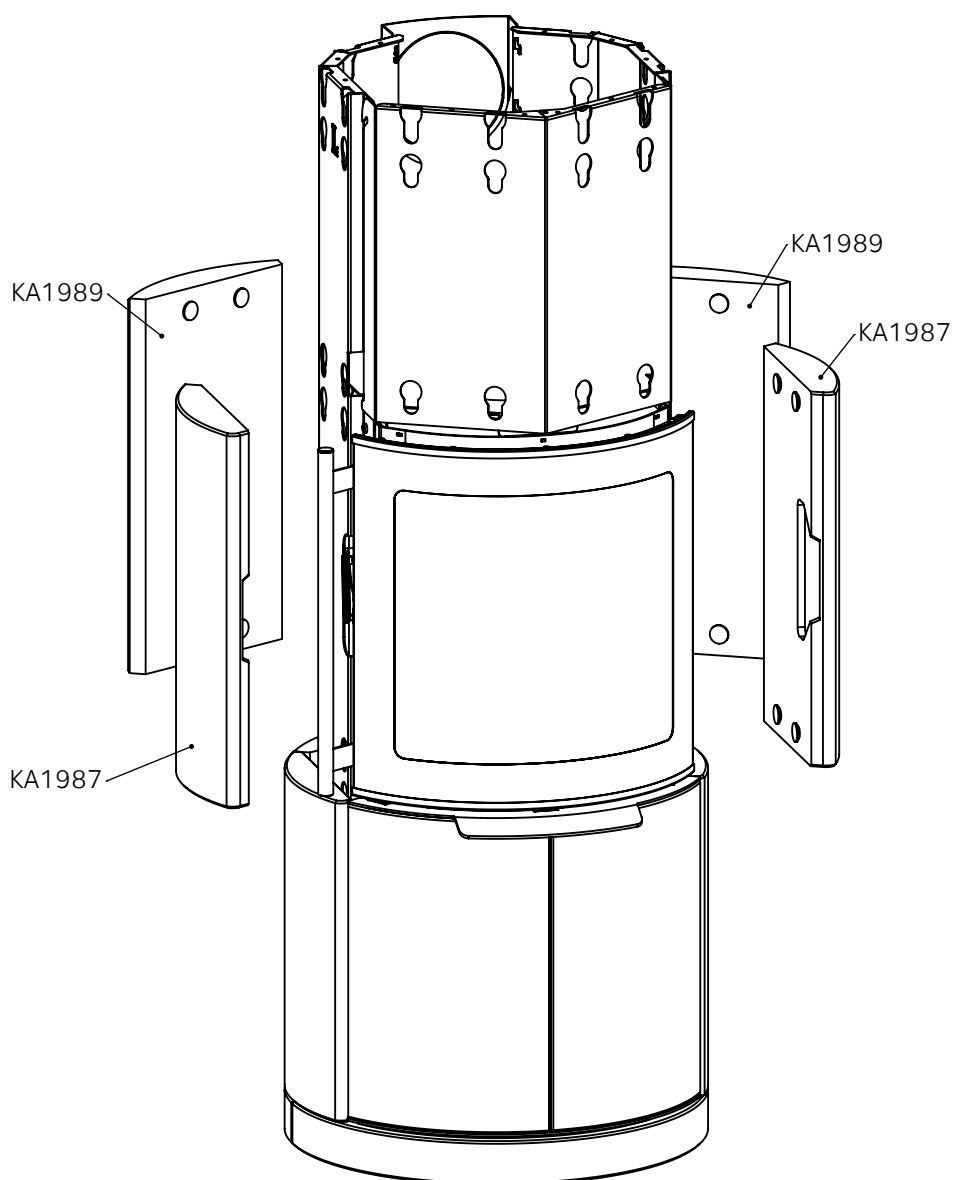


Dokumentin nimi	Pvm	Rev.	Sivu nro.	
KA2093	16.01.13	B	7	

Ver.	Muutos	Pvm.	Tekijä	Hyväksyjä
B	Luukun päällyskivet vaihdettu	02.09.2014	KUITJUKK	

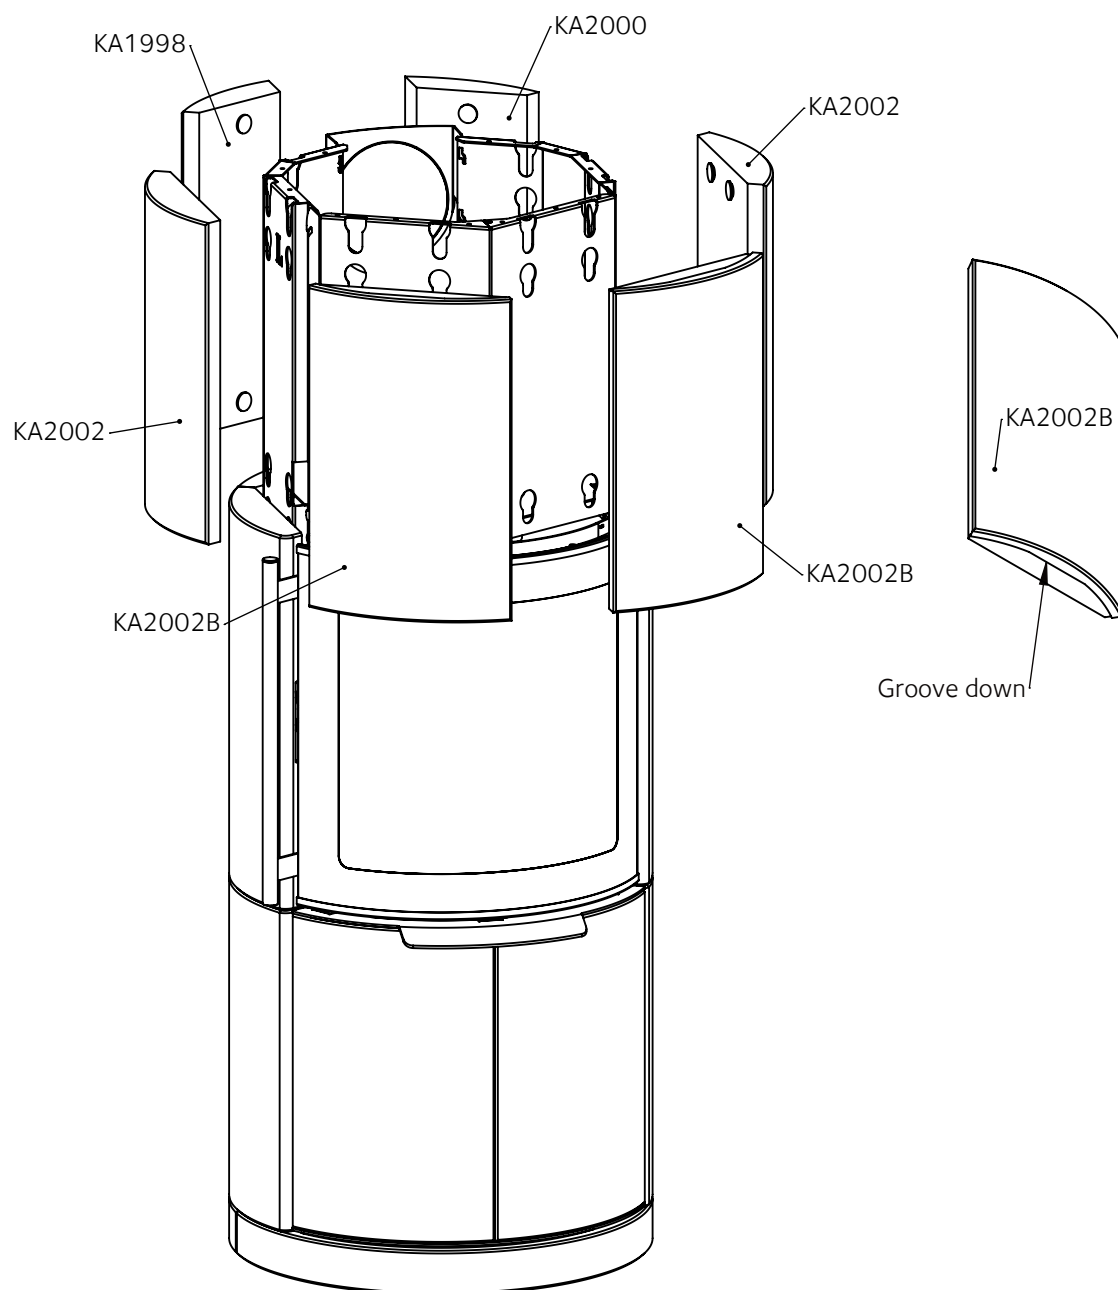


Dokumentin nimi	Pvm	Rev.	Sivu nro.	
KA2093	16.01.13	B	8	

Ver.	Muutos	Pvm.	Tekijä	Hyväksyjä
B	Luukun päällyskivet vaihdettu	02.09.2014	KUITJUKK	

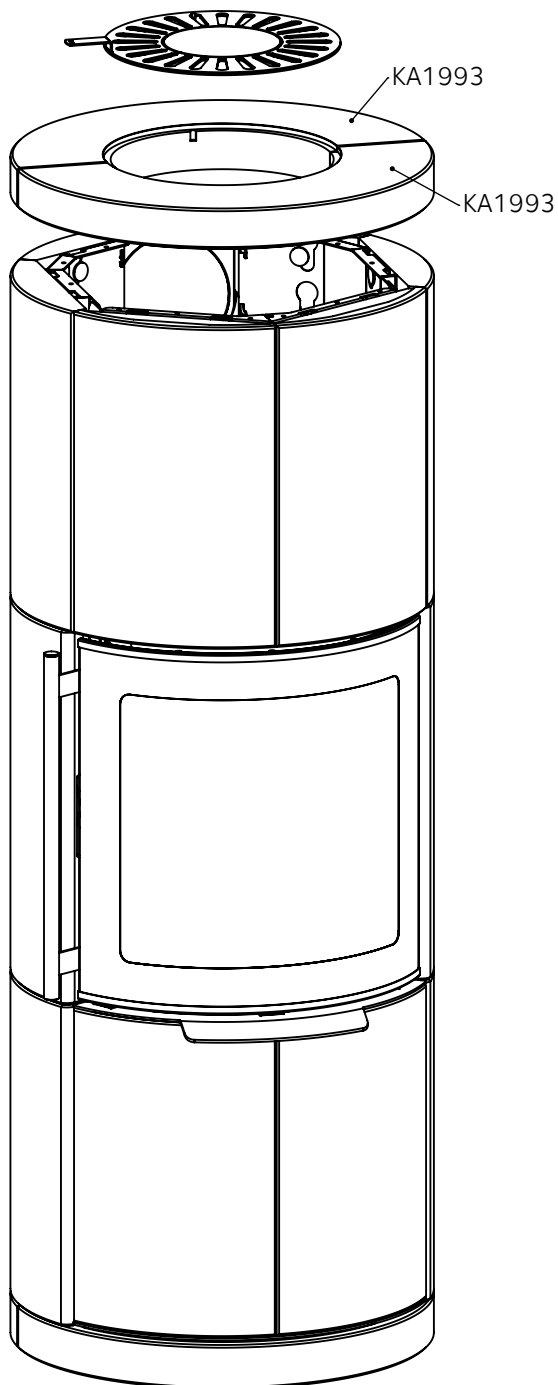

Dokumentin nimi	Pvm	Rev.	Sivu nro.	
KA2093	16.01.13	B	9	



Ver.	Muutos	Pvm.	Tekijä	Hyväksyjä
B	Luukun päällyskivet vaihdettu	02.09.2014	KUITJUKK	

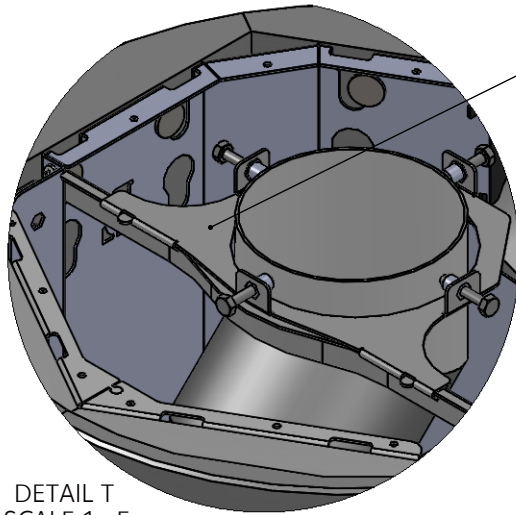

OU03371

DETAIL T
SCALE 1 : 5


Female:
- France
- Benelux countries
- Italy

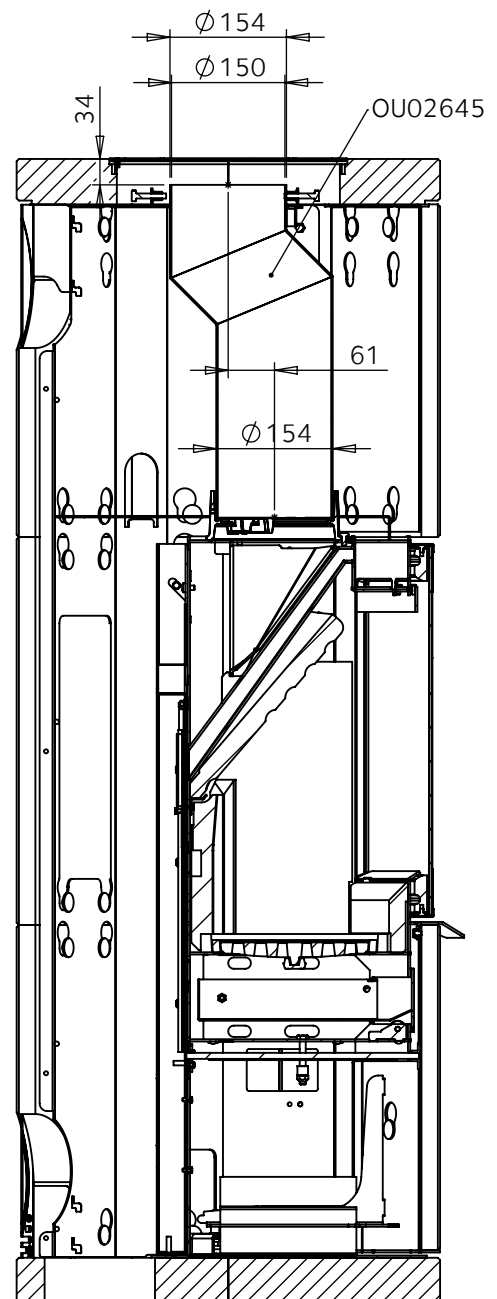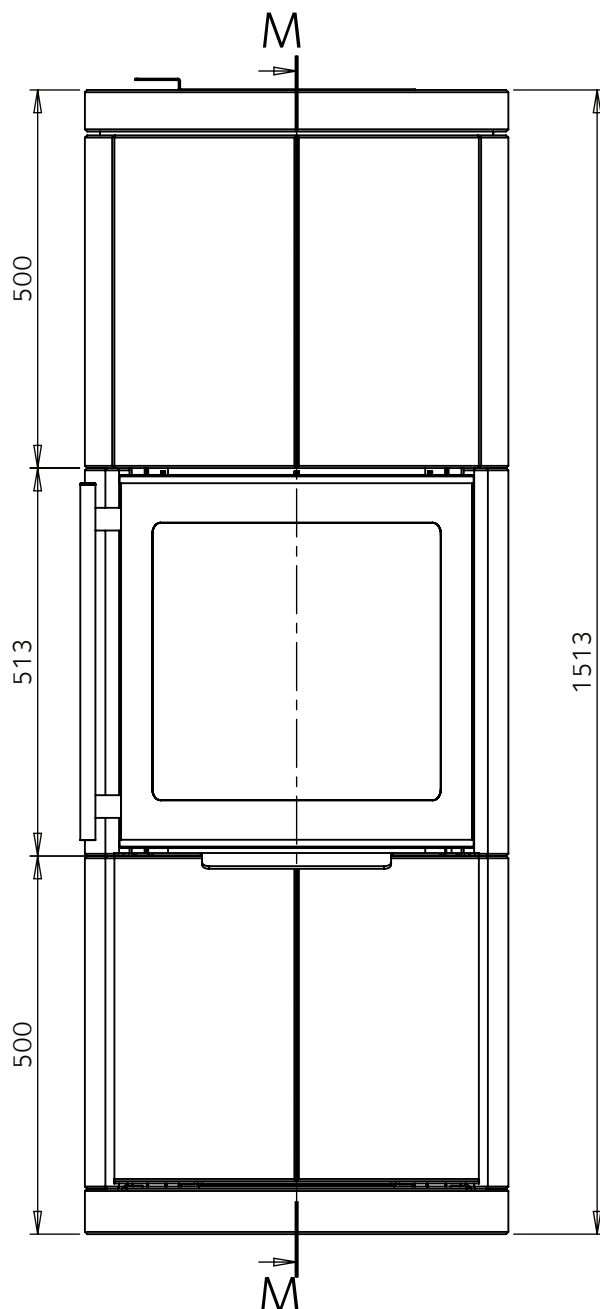

SECTION M-M
SCALE 1 : 10



Dokumentin nimi KA2093	Pvm 16.01.13	Rev. B	Sivu nro. 10	
----------------------------------	------------------------	------------------	------------------------	---

Ver.	Muutos	Pvm.	Tekijä	Hyväksyjä
B	Luukun päällyskivet vaihdettu	02.09.2014	KUITJUKK	

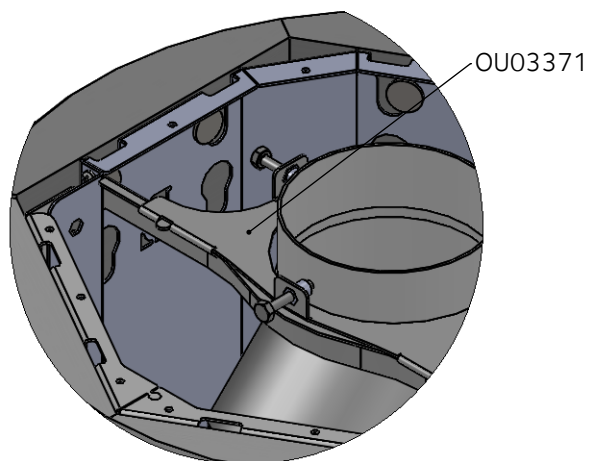

DETAIL R
SCALE 1 : 5

Male:
- Germany
- Austria
- Switzerland
- Czech
- Sweden

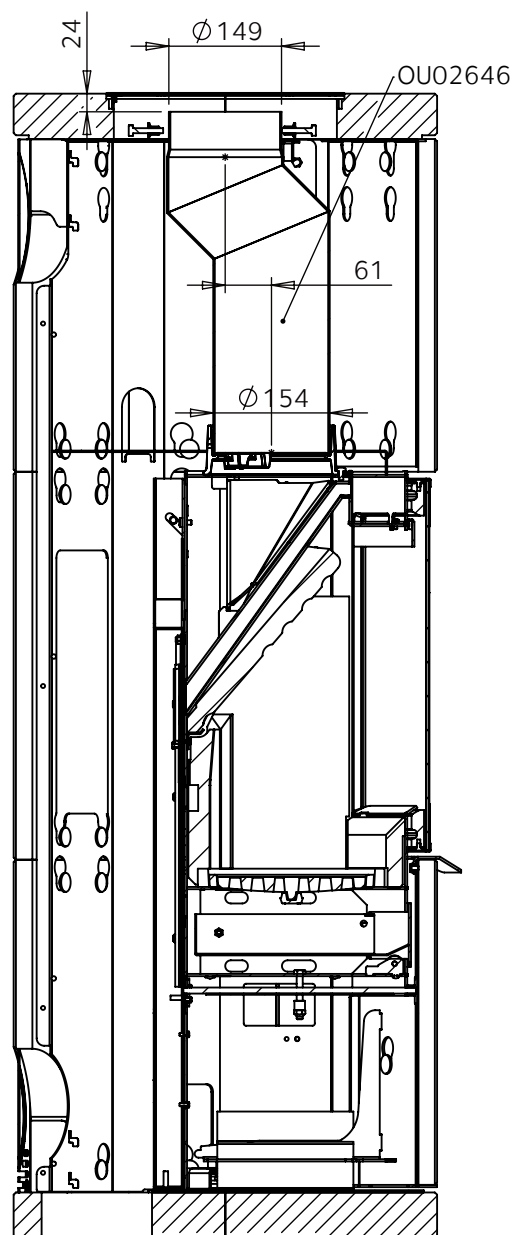
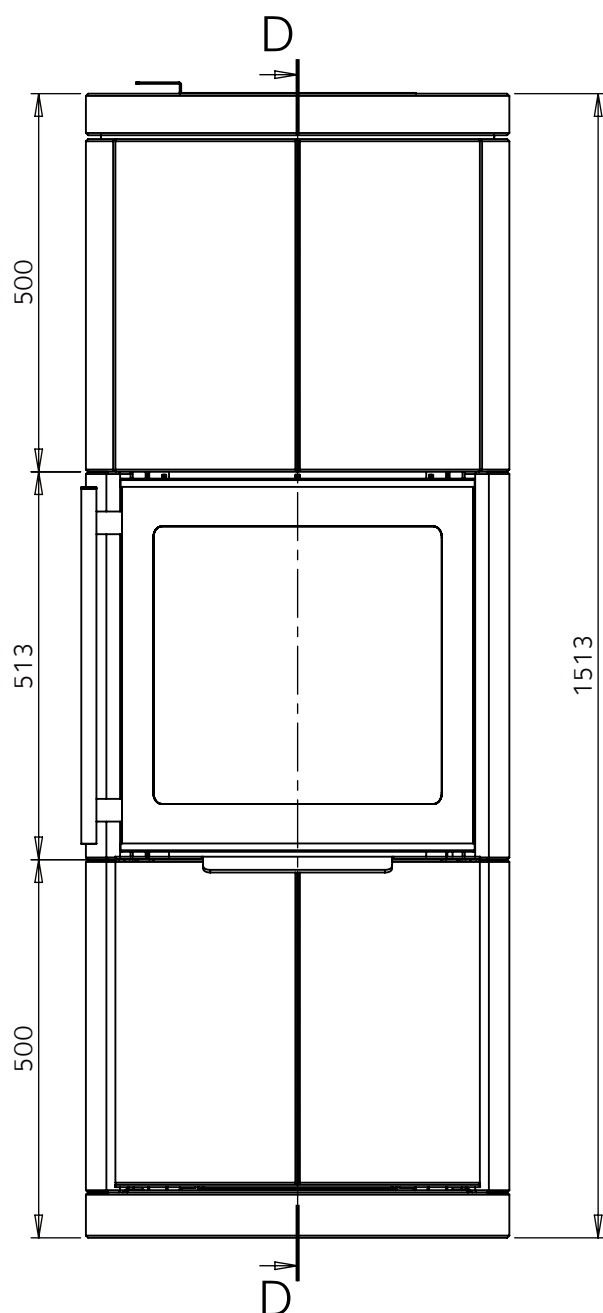


SECTION D-D
SCALE 1 : 10

Dokumentin nimi KA2093	Pvm 16.01.13	Rev. B	Sivu nro. 11	
----------------------------------	------------------------	------------------	------------------------	---

Ver.	Muutos	Pvm.	Tekijä	Hyväksyjä
B	Luukun päällyskivet vaihdettu	02.09.2014	KUITJUKK	

Female:
- France
- Benelux countries
- Italy
- Russia
- Finland

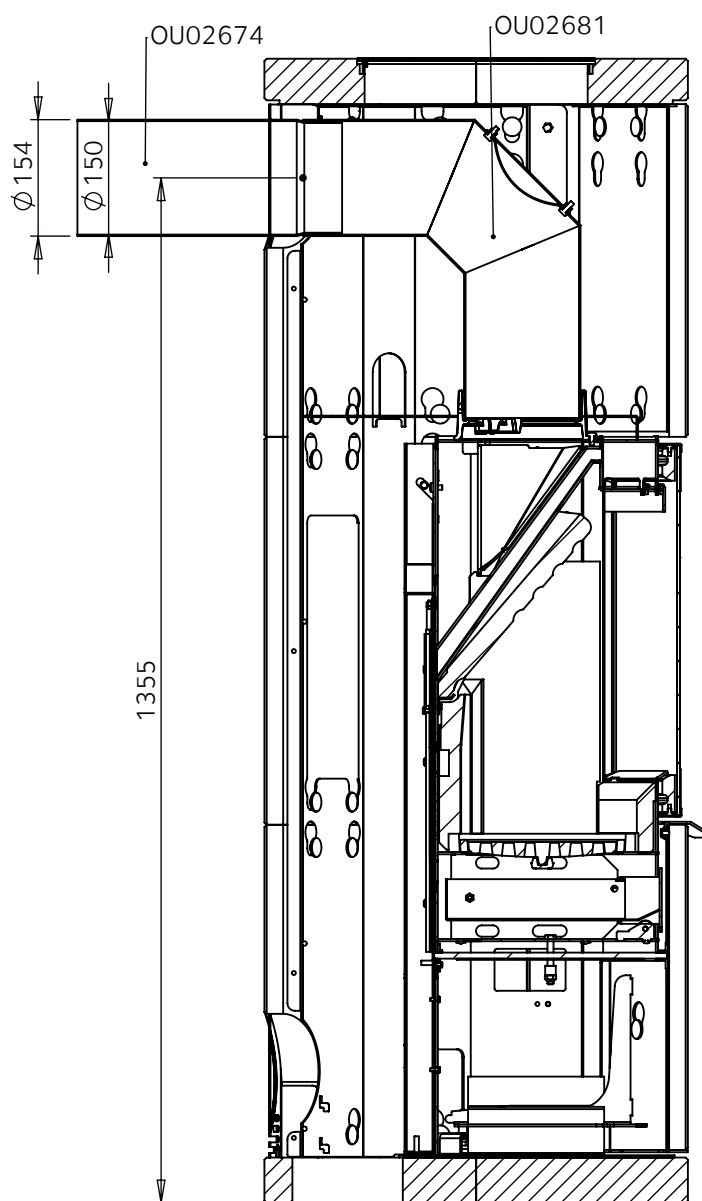
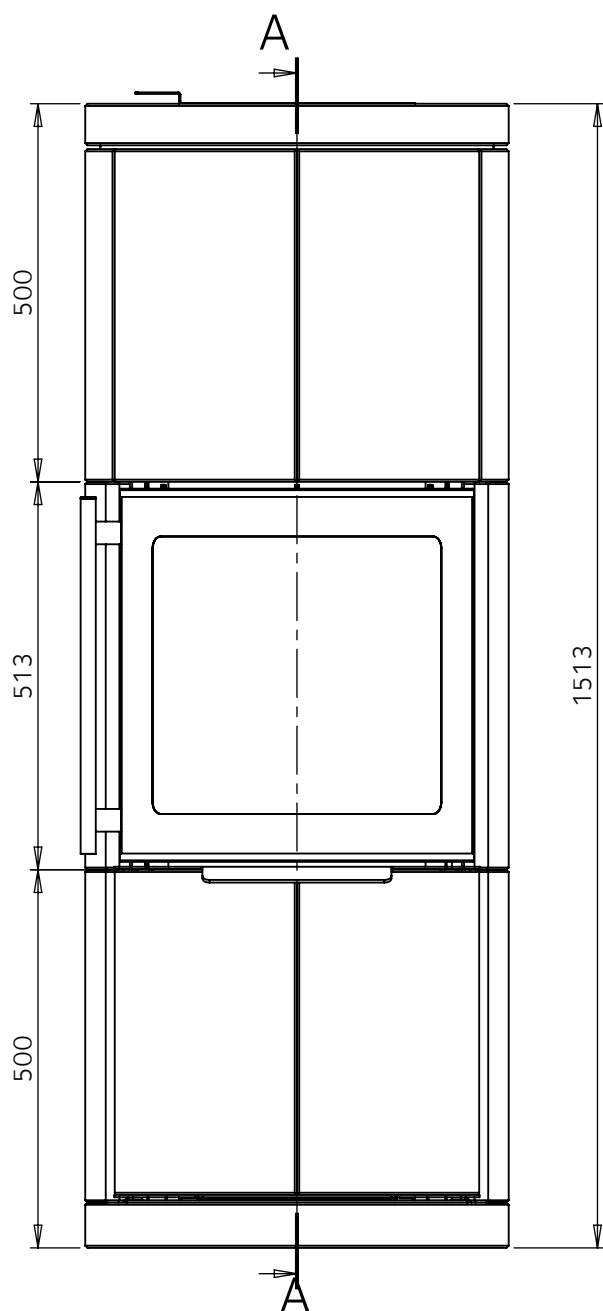


SECTION A-A
SCALE 1 : 10

Dokumentin nimi	Pvm	Rev.	Sivu nro.	
KA2093	16.01.13	B	12	

Ver.	Muutos	Pvm.	Tekijä	Hyväksyjä
B	Luukun päällyskivet vaihdettu	02.09.2014	KUITJUKK	


Male:
- Germany
- Austria
- Switzerland
- Czech

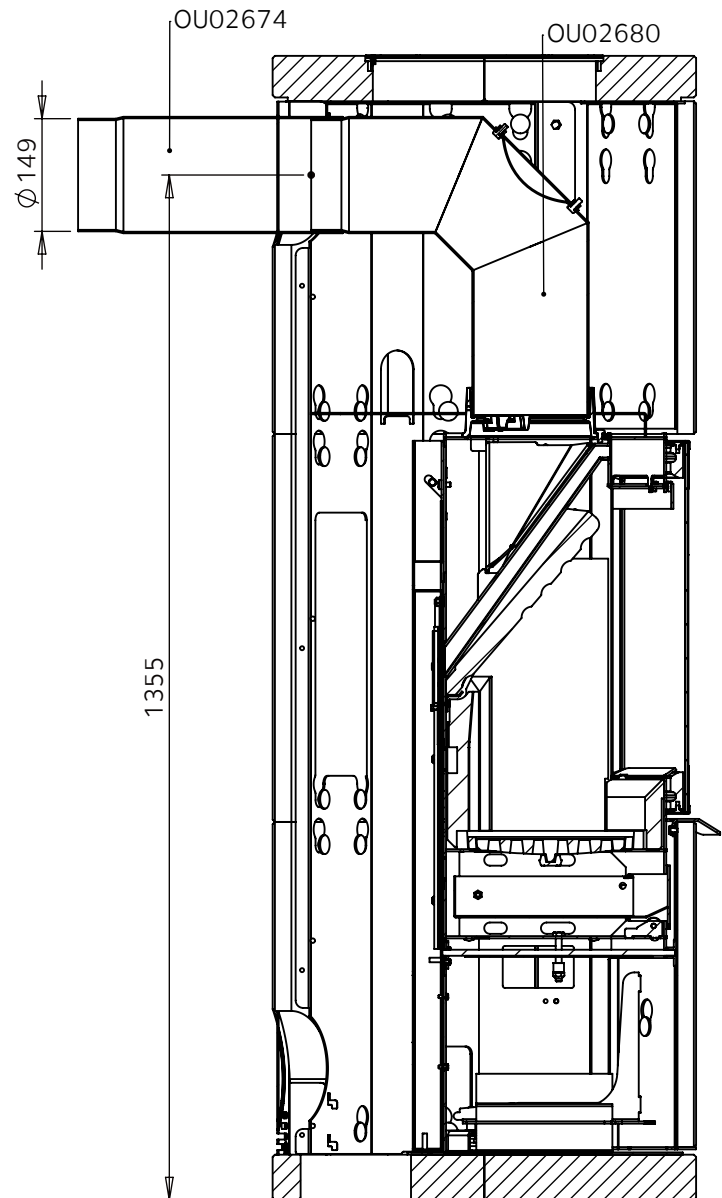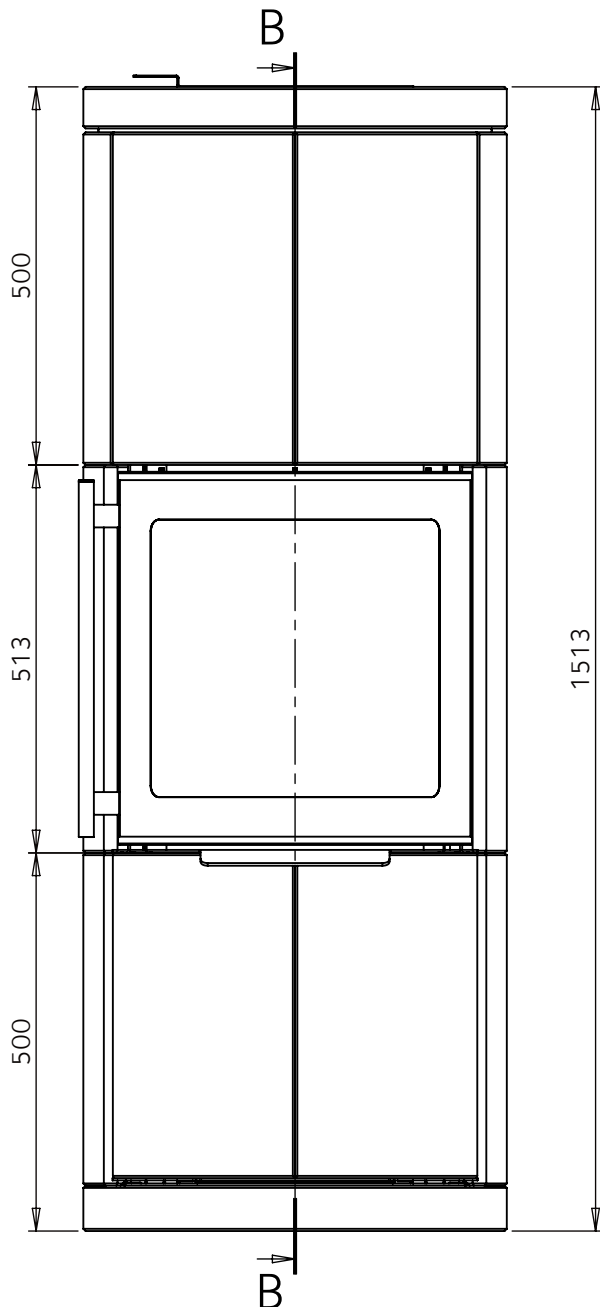

SECTION B-B
SCALE 1 : 10


Dokumentin nimi	Pvm	Rev.	Sivu nro.	
KA2093	16.01.13	B	13	

Ver.	Muutos	Pvm.	Tekijä	Hyväksyjä
B	Luukun päällyskivet vaihdettu	02.09.2014	KUITJUKK	

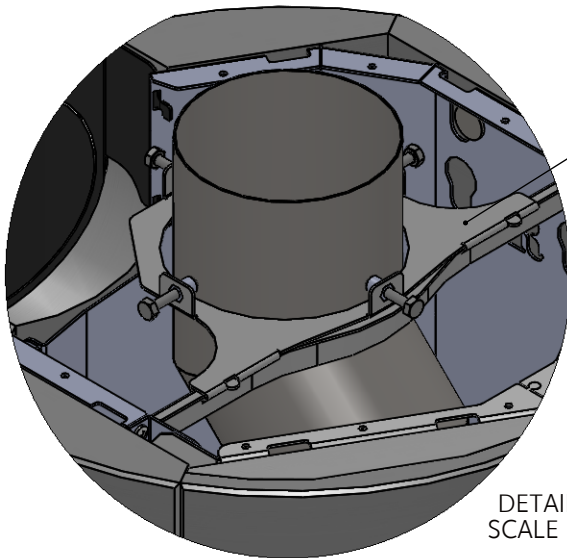


OU03371

DETAIL P
SCALE 1 : 5

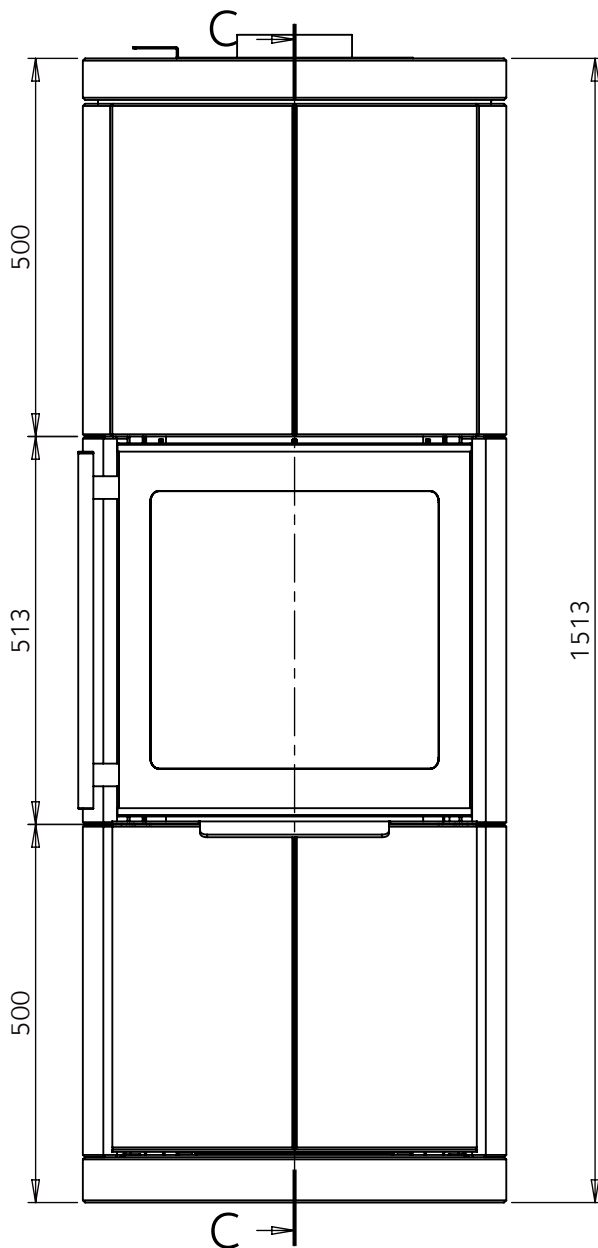


Female
- Russia
- Finland
- Estonia

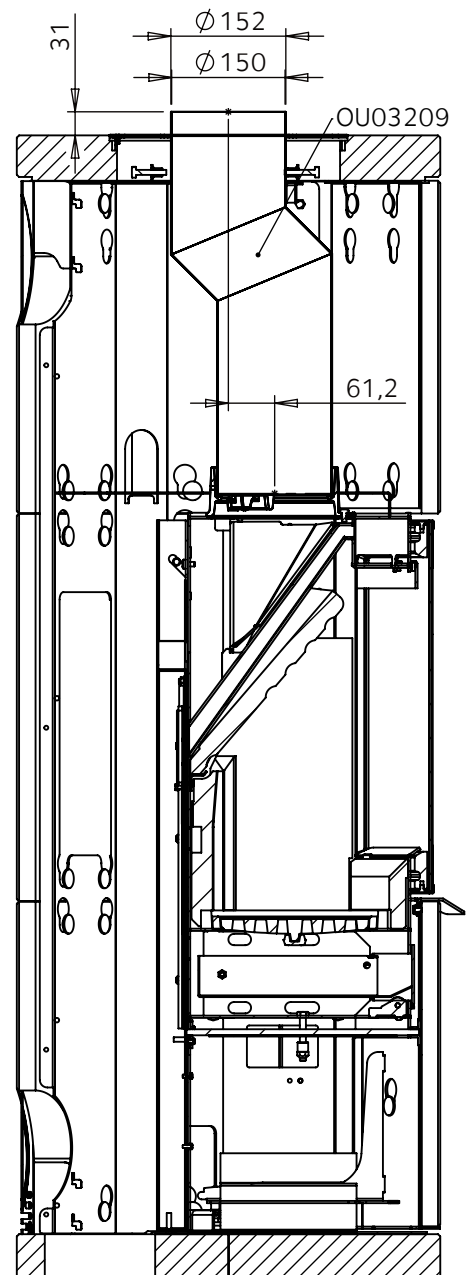

SECTION C-C
SCALE 1 : 10

Dokumentin nimi KA2093	Pvm 16.01.13	Rev. B	Sivu nro. 14	
----------------------------------	------------------------	------------------	------------------------	---

Ver.	Muutos	Pvm.	Tekijä	Hyväksyjä
B	Luukun päällyskivet vaihdettu	02.09.2014	KUITJUKK	

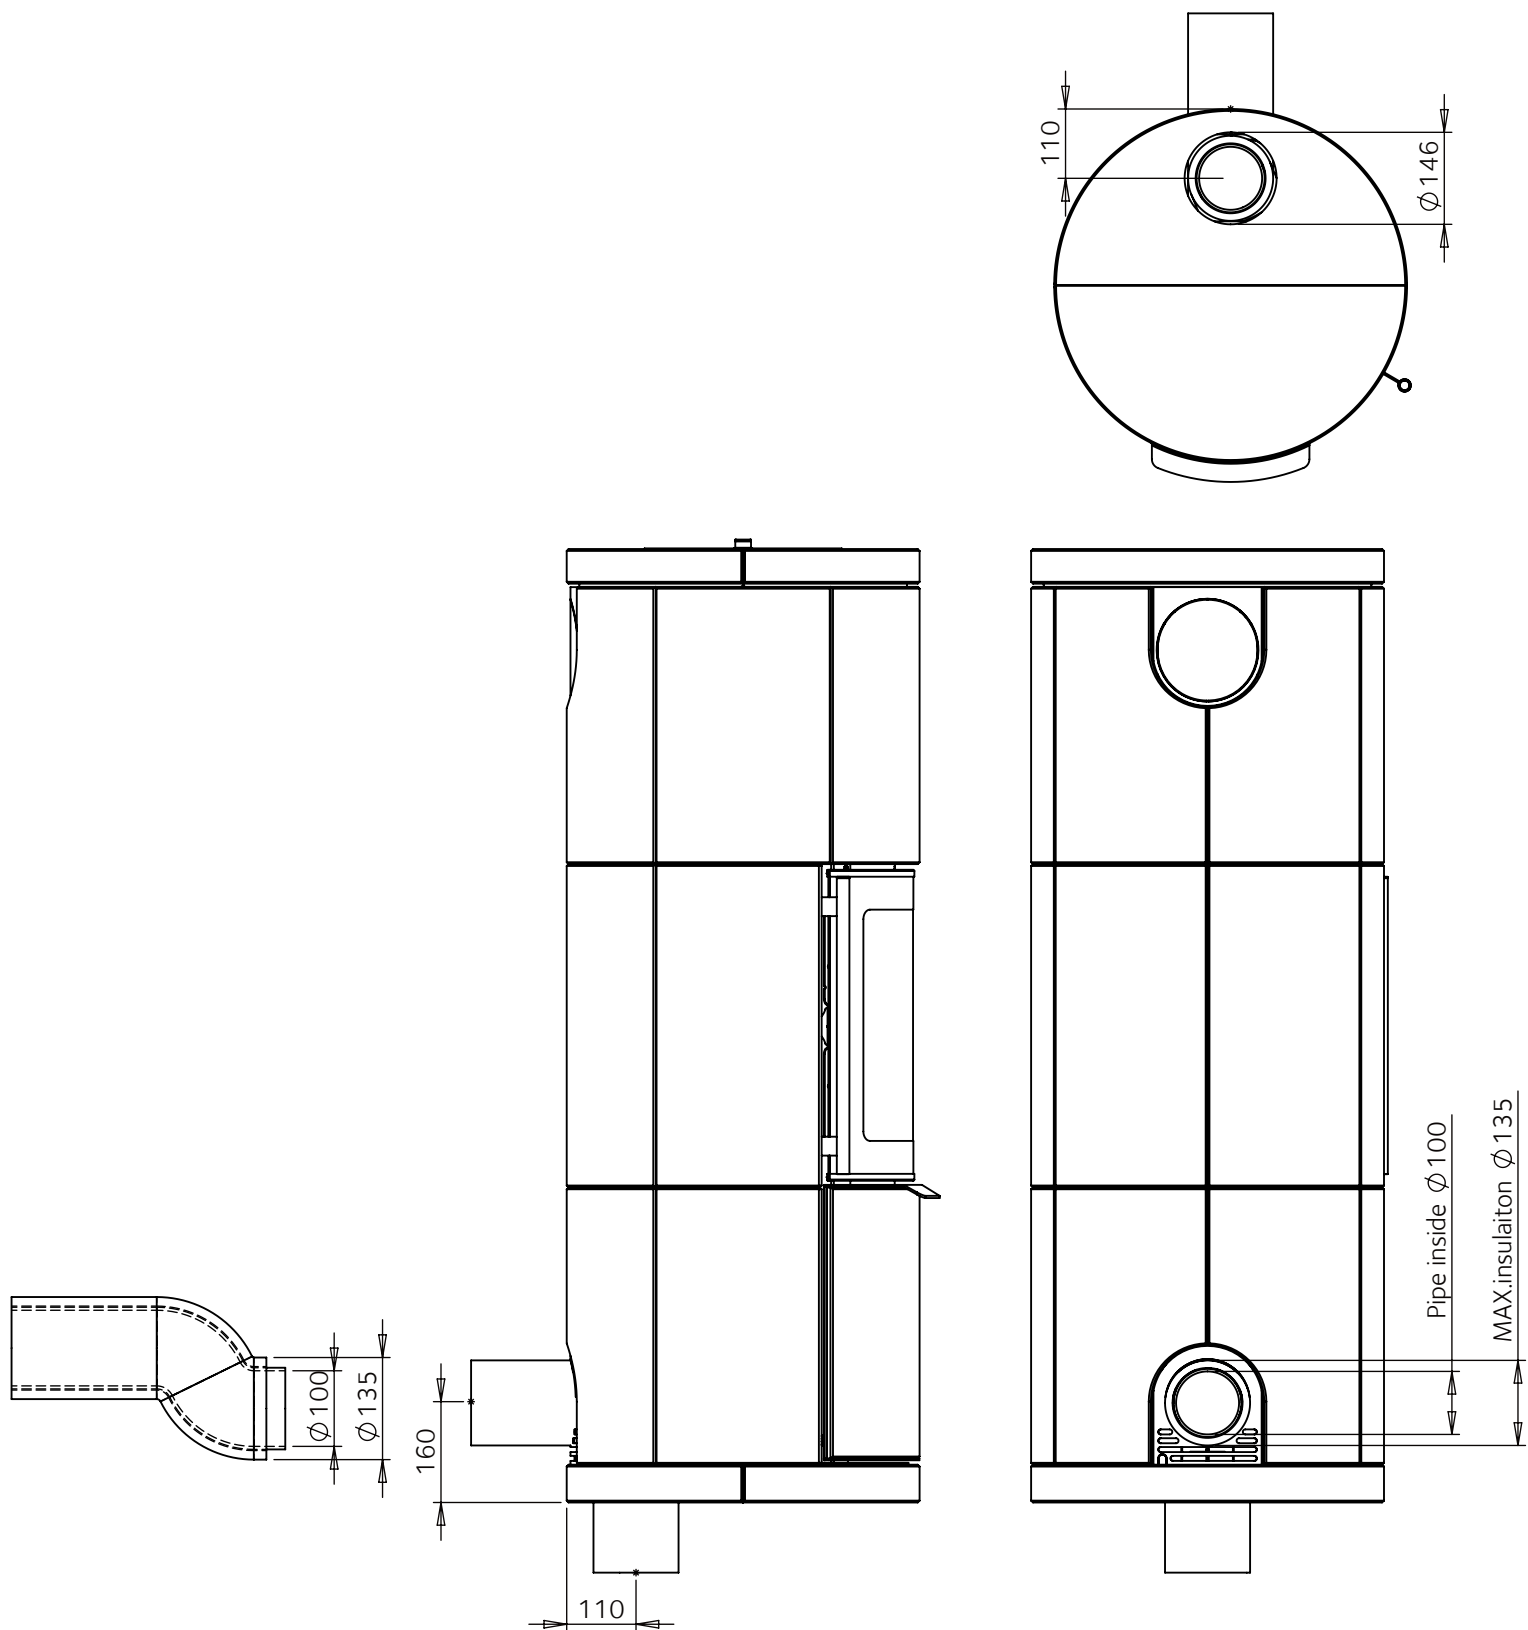

Dokumentin nimi	Pvm	Rev.	Sivu nro.	
KA2093	16.01.13	B	15	

Ver.	Muutos	Pvm.	Tekijä	Hyväksyjä
B	Luukun päällyskivet vaihdettu	02.09.2014	KUITJUKK	

Koodi	Mitat	Massa	Kpl
KA1976	Kaira	22	1
KA1977	Kaira	19	1
KA1987	Kaira	18.7	4 ⁻²
KA1989	Kaira	19.6	4 ⁻²
KA1993	Kaira	15.5	2
KA1996	Kaira	16.3	4 ⁻²
KA1998	Kaira	14.8	4 ⁻²
KA2000	Kaira	14.8	4 ⁻²
KA2002	Kaira	16.8	4 ⁻²
KA2002B	Kaira	16.88	4 ⁻²
KA2003	Kaira	8.6	6 ⁻²

Dokumentin nimi	Pvm	Rev.	Sivu nro.	
KA2093	16.01.13	B	16	

Ver.	Muutos	Pvm.	Tekijä	Hyväksyjä
B	Luukun päällyskivet vaihdettu	02.09.2014	KUITJUKK	

Kpl	Nimi	Mitat	Koodi	Määrä	Laatu
1	Hiomasienipussi		OK00017	1	KPL
1	KAIRA 2 insert	-KAIRA	OU02844	1	KPL
2	Kiinnike	betoniruuvi M6x30 laippakanta	I50520	1	KPL
1	Logosetti	-KAIRA	OU02913	1	KPL
1	Puulaatikko	750x560x722	KL-1075	1	KPL
1	Pystytyspiirustus	KAIRA/2	AO3721	1	KPL

Dokumentin nimi KA2093	Pvm 16.01.13	Rev. B	Sivu nro. 17	
---------------------------	-----------------	-----------	-----------------	---