




TLU2637/11

Pystytyspiirustukset • Monteringsritningar • Montagezeichnungen • Construction drawing
• Plans de montage • Schemi di montaggio • Montage tekeningen

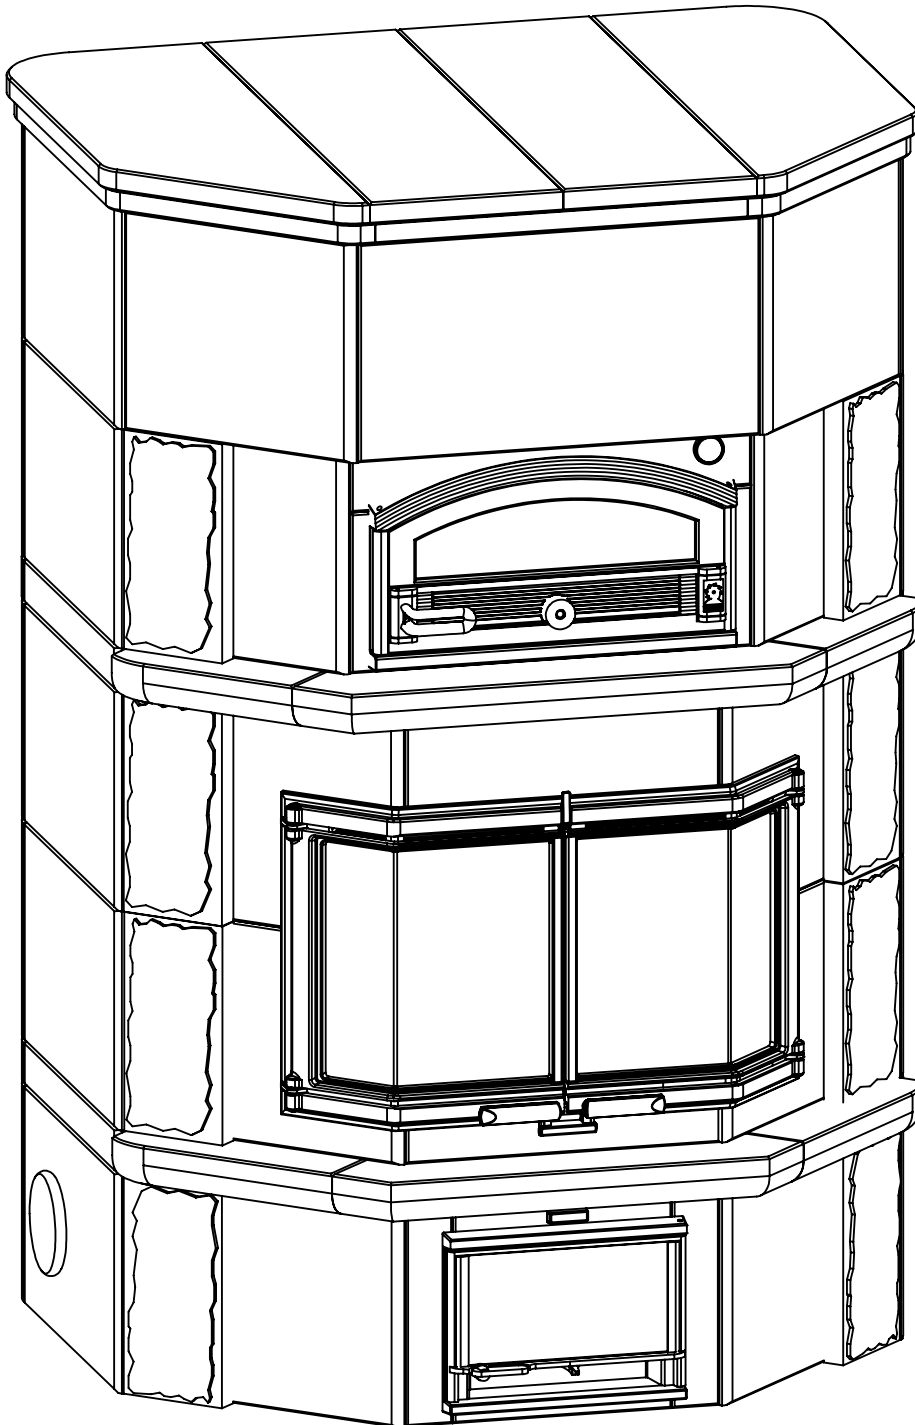

Ver.	Muutos	Pvm.	Tekijä	Hyväksyjä



Suojaetäisyys · Skyddsavståndet · Wandabstand · Safety distance ·
Distance de securite · Distanza di sicurezza · Minimale Wandafstand
TLU2637/11

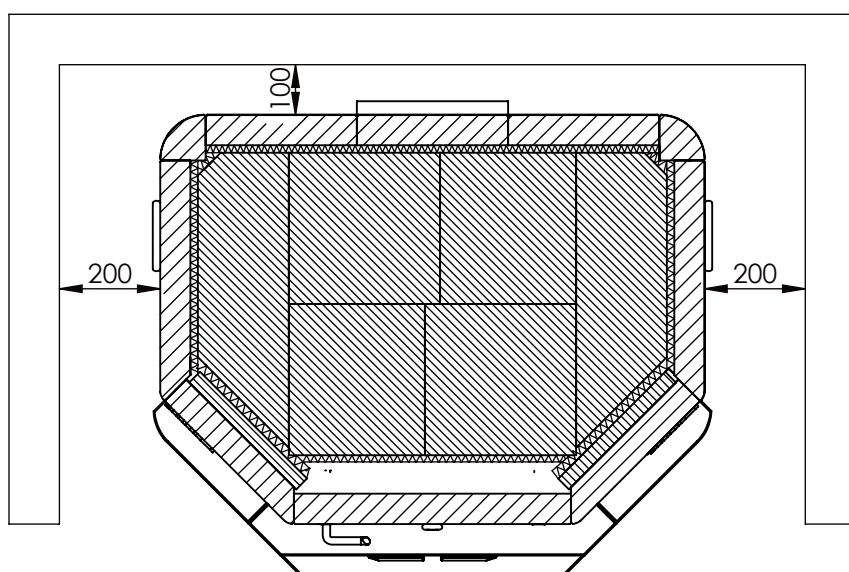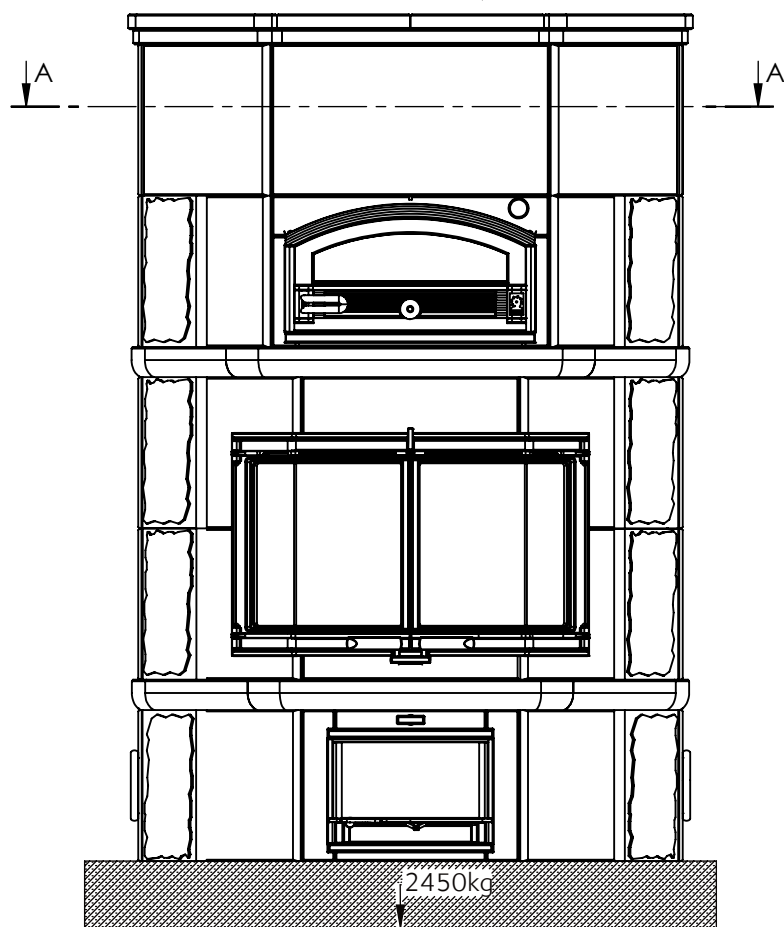


SECTION A-A
SCALE 1 : 15

Dokumentin nimi	Pvm	Rev.	Sivu nro.	
UU00834	31.07.08	A	2	TULIKIVI

Ver.	Muutos	Pvm.	Tekijä	Hyväksyjä

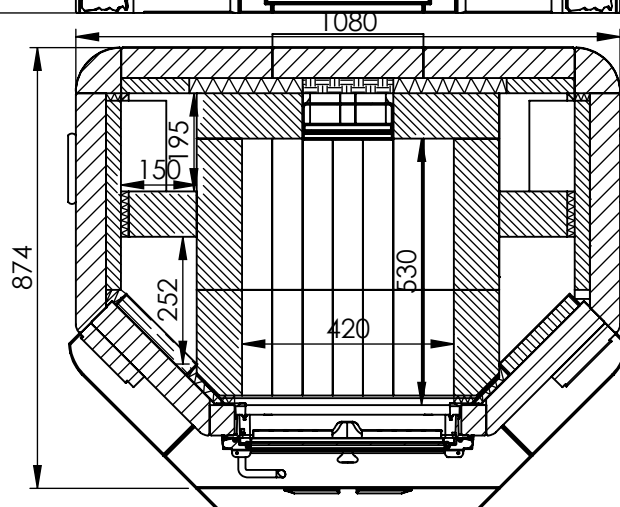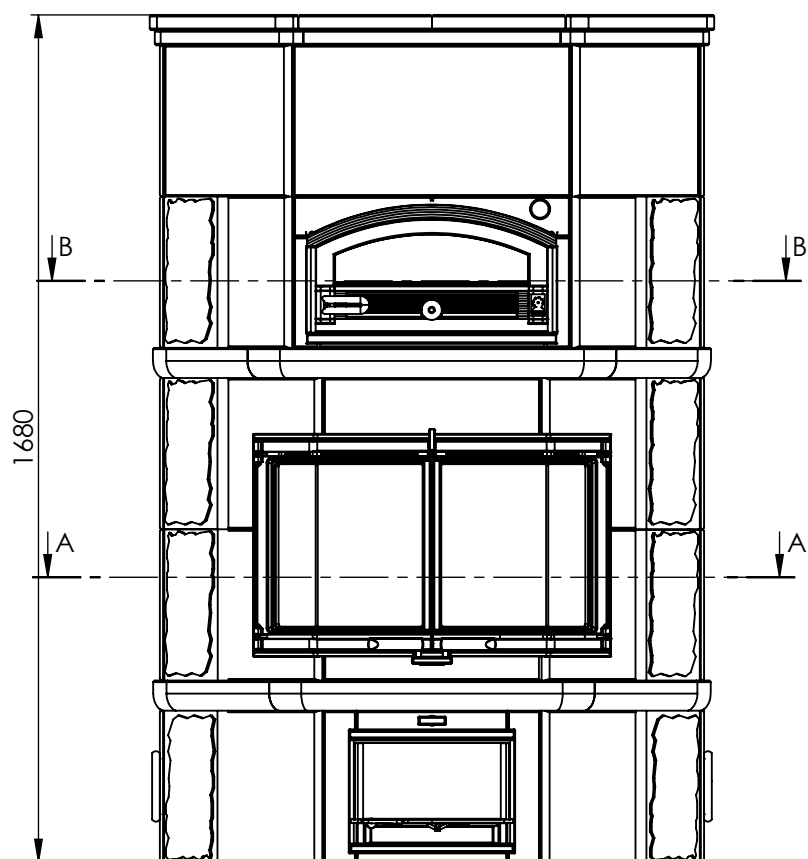



SECTION B-B
SCALE 1 : 15

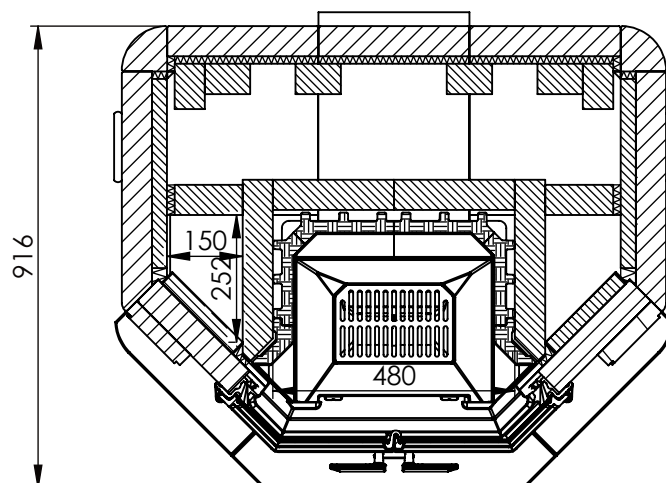


SECTION A-A
SCALE 1 : 15

Dokumentin nimi	Pvm	Rev.	Sivu nro.	
UU00834	31.07.08	A	3	TULIKIVI


Ver.	Muutos	C	Pvm.	D	Tekijä	Hyväksyjä

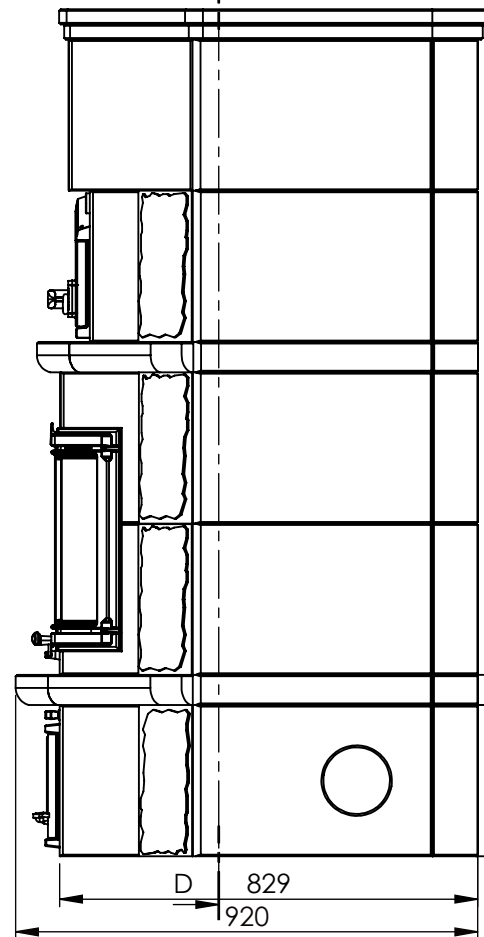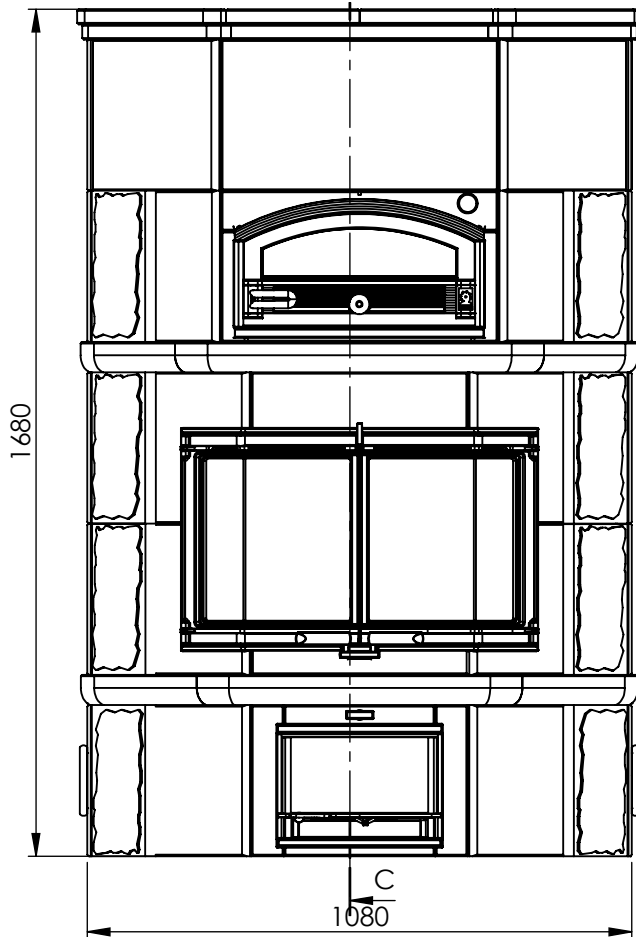

SECTION C-C
SCALE 1 : 15



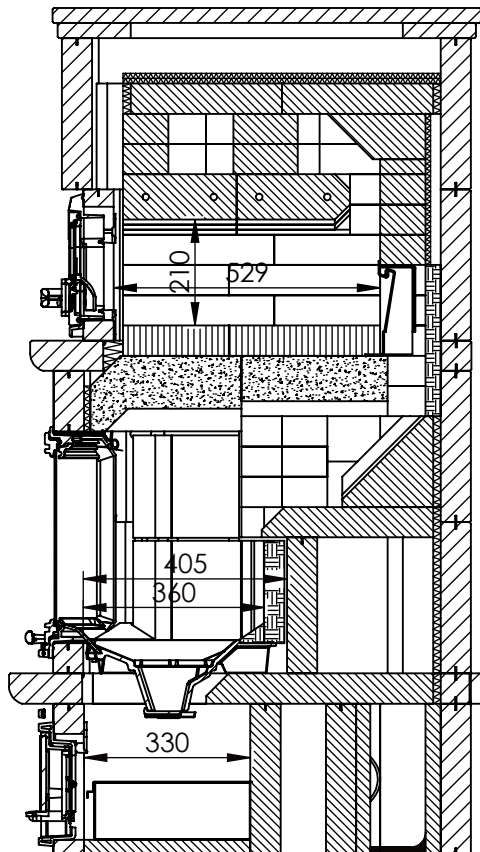


SECTION D-D
SCALE 1 : 15

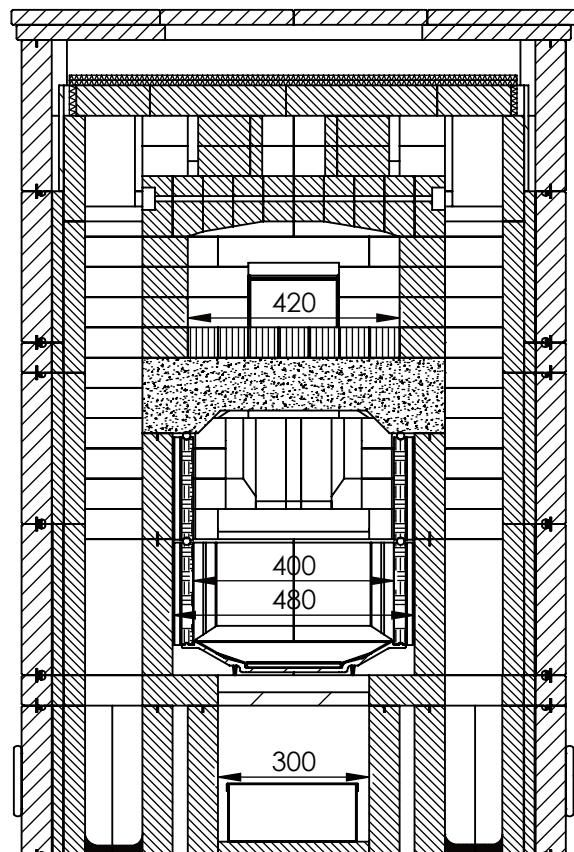




Dokumentin nimi	Pvm	Rev.	Sivu nro.	
UU00834	31.07.08	A	4	TULIKIVI

Ver.	Muutos	Pvm.	Tekijä	Hyväksyjä

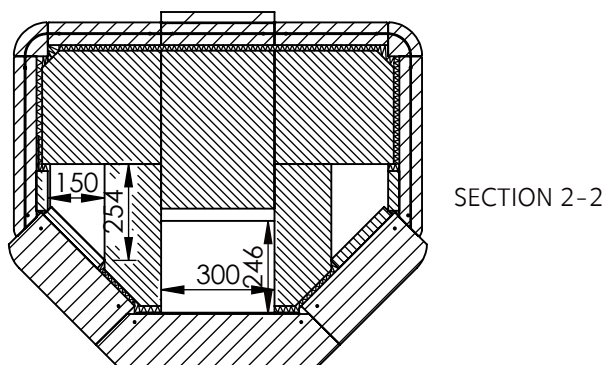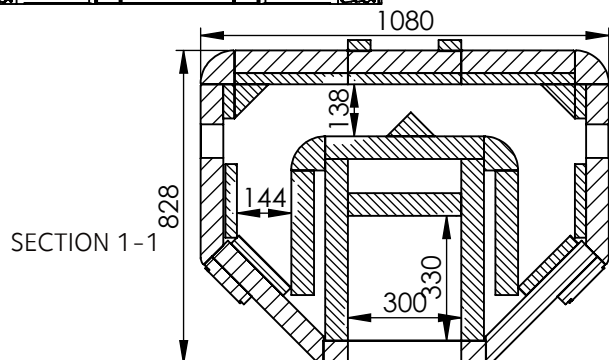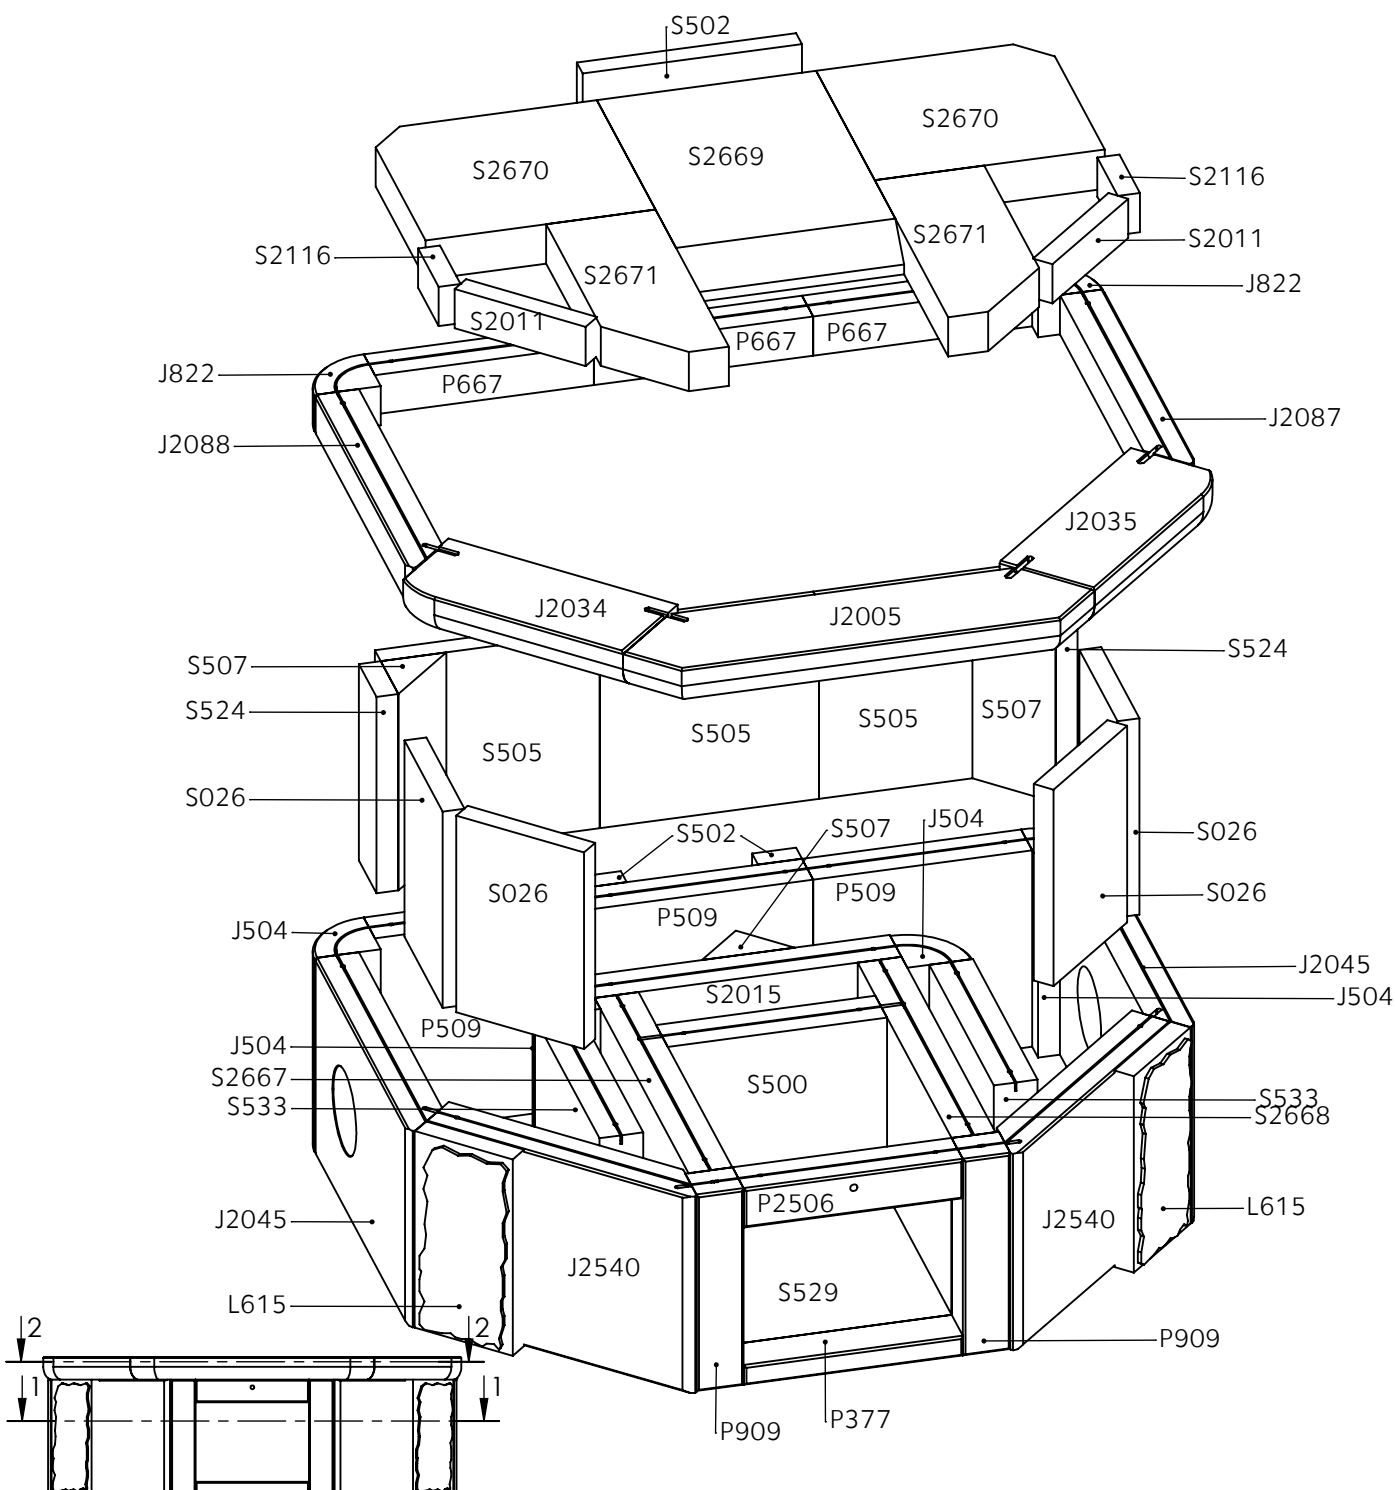





Dokumentin nimi	Pvm	Rev.	Sivu nro.	
UU00834	31.07.08	A	5	TULIKIVI

Ver.	Muutos	Pvm.	Tekijä	Hyväksyjä

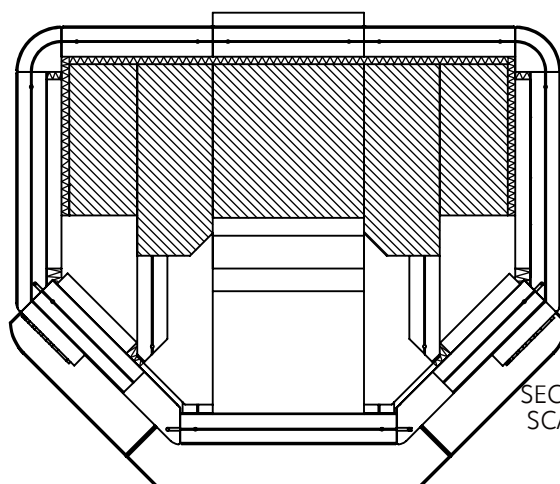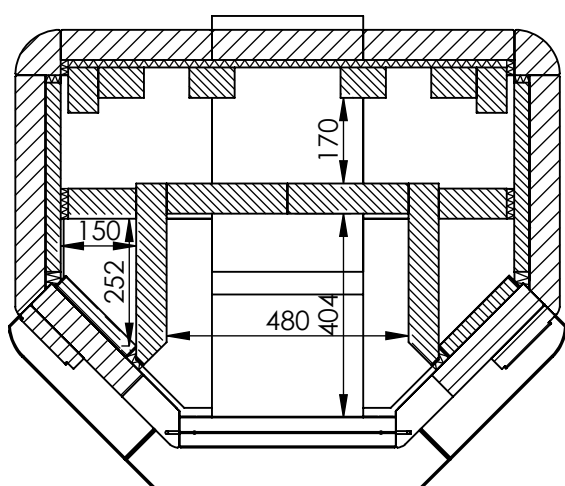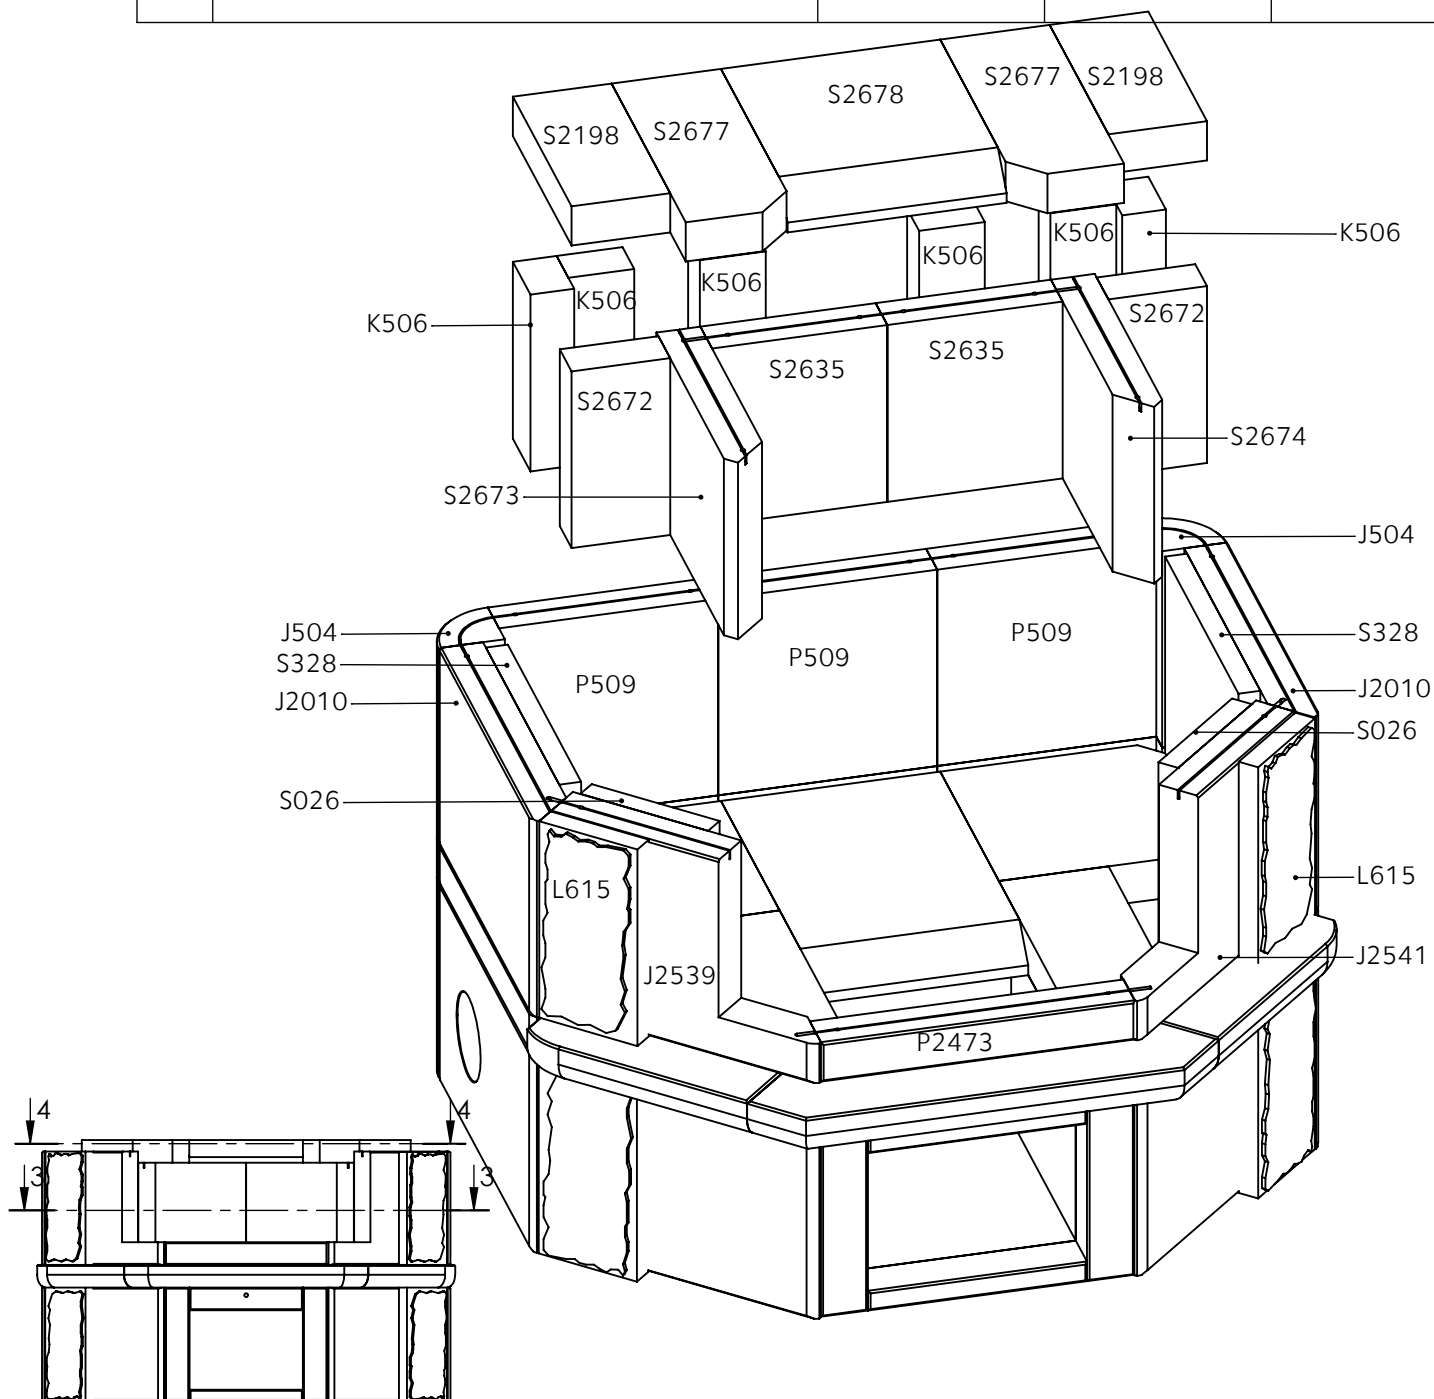


Dokumentin nimi	Pvm	Rev.	Sivu nro.	
UU00834	31.07.08	A	6	TULIKIVI


Ver.	Muutos	Pvm.	Tekijä	Hyväksyjä

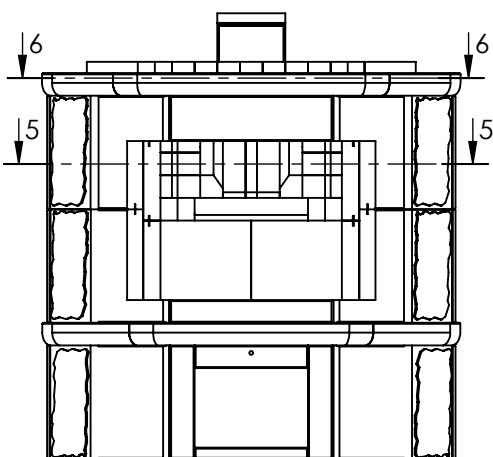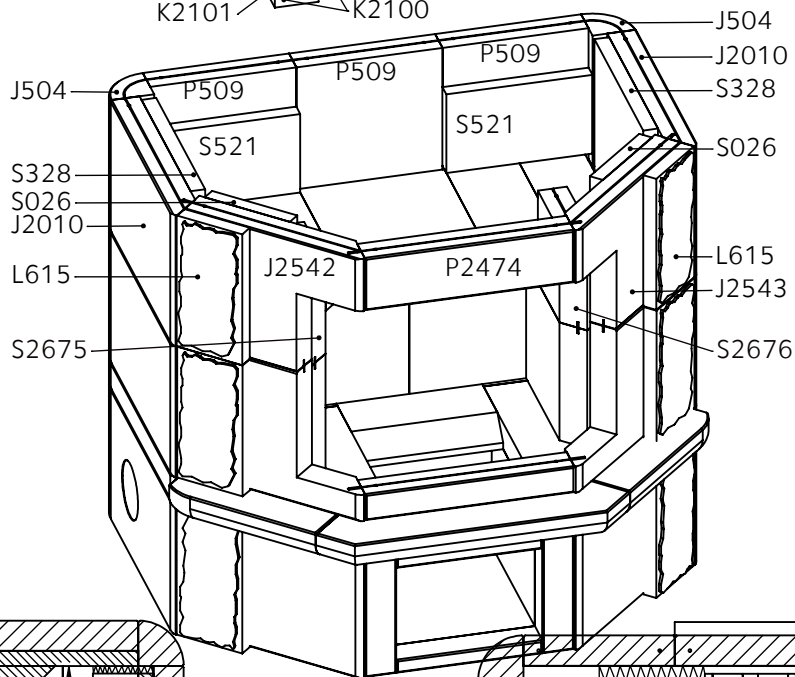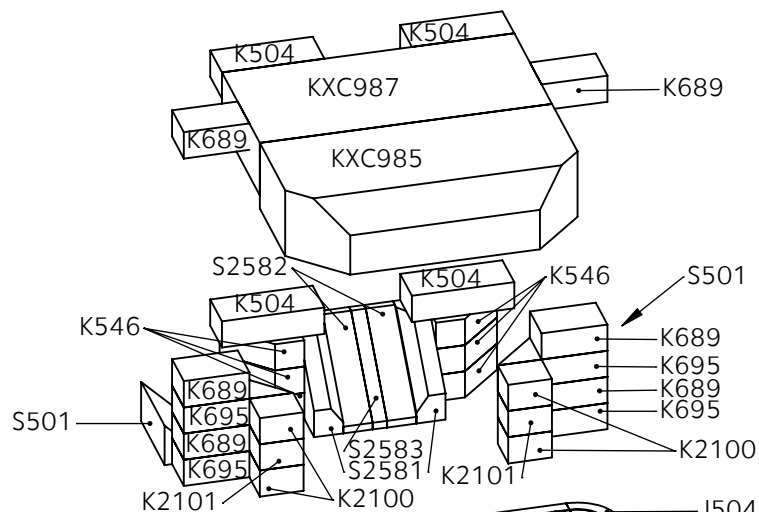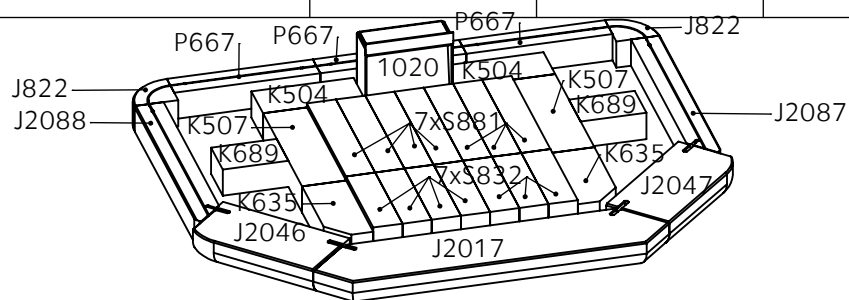

SECTION 5-5
SCALE 1 : 15



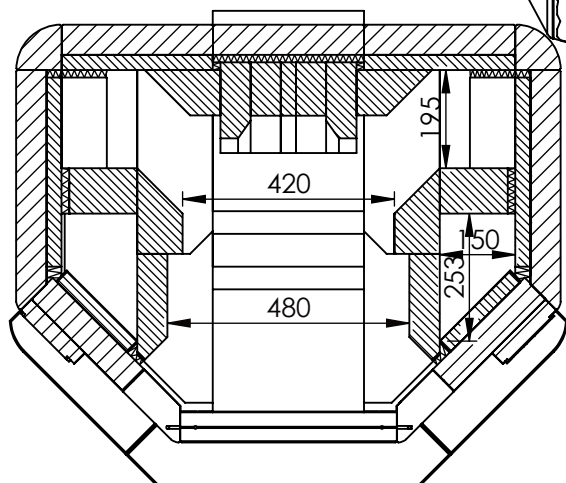


SECTION 6-6
SCALE 1 : 15


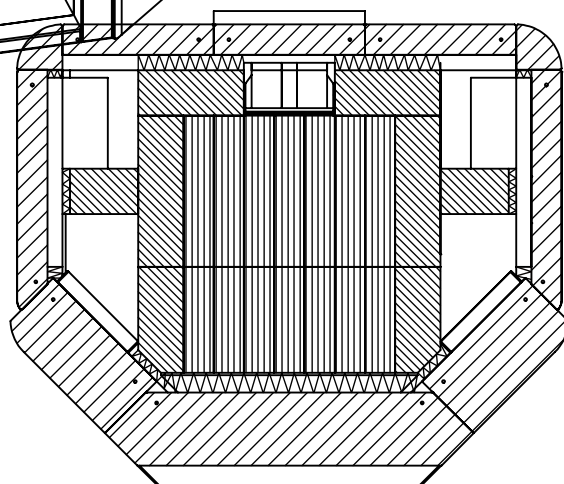


Dokumentin nimi	Pvm	Rev.	Sivu nro.	
UU00834	31.07.08	A	7	TULIKIVI

Ver.	Muutos	Pvm.	Tekijä	Hyväksyjä

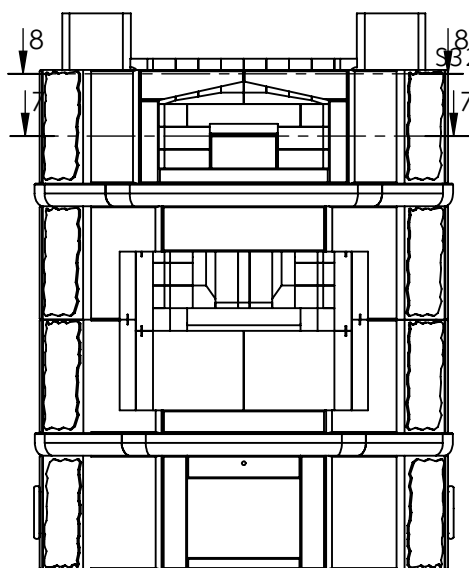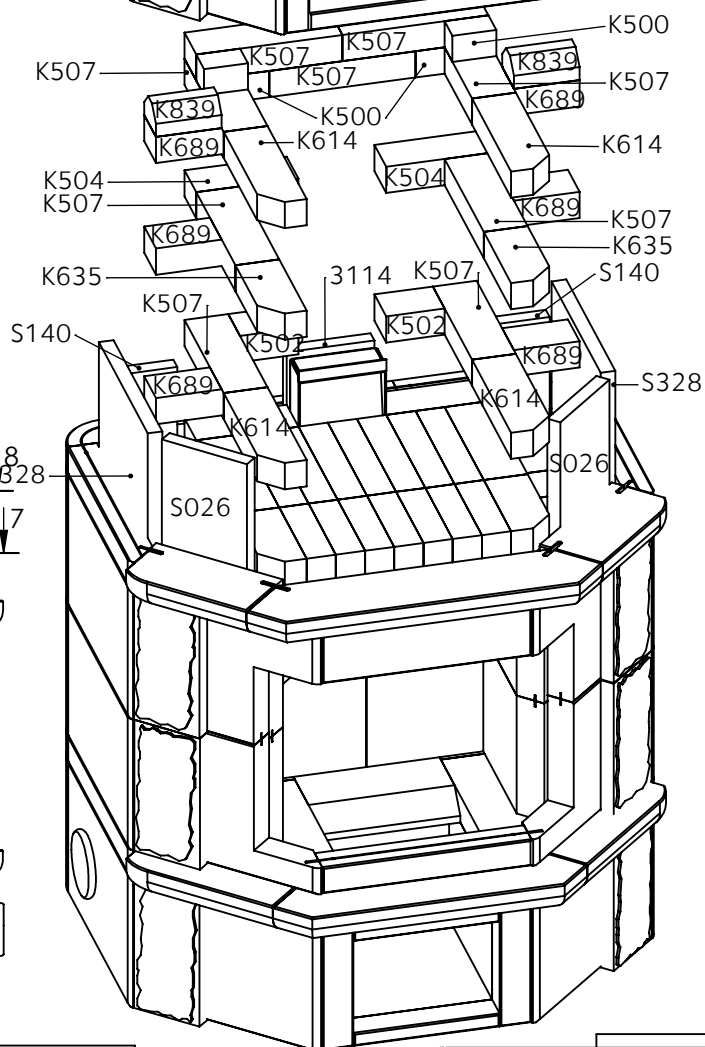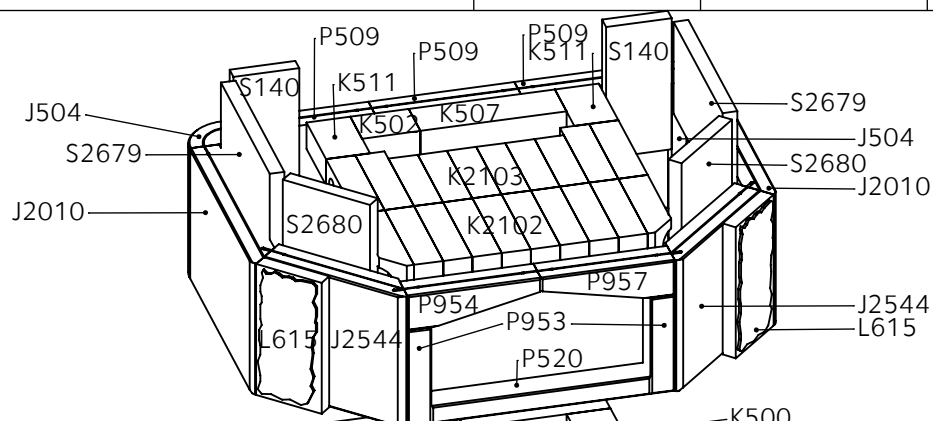


SECTION 7-7
SCALE 1 : 15

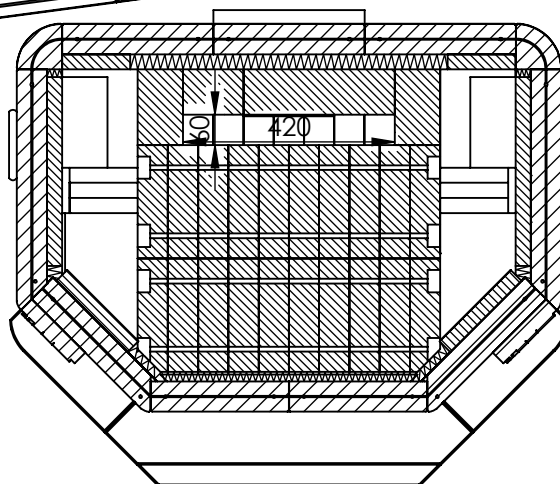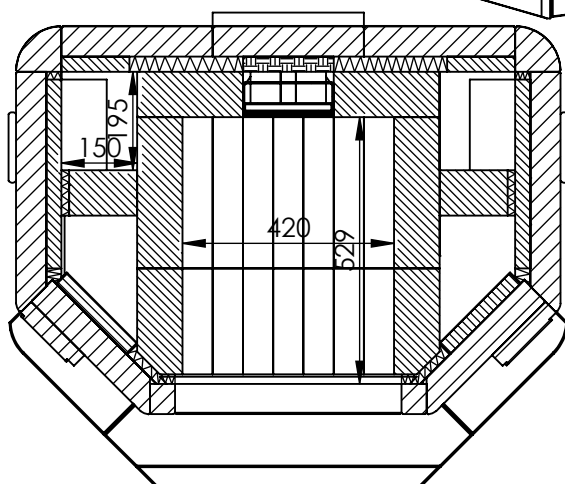

SECTION 8-8
SCALE 1 : 15




Dokumentin nimi	Pvm	Rev.	Sivu nro.	
UU00834	31.07.08	A	8	TULIKIVI

Ver.	Muutos	Pvm.	Tekijä	Hyväksyjä

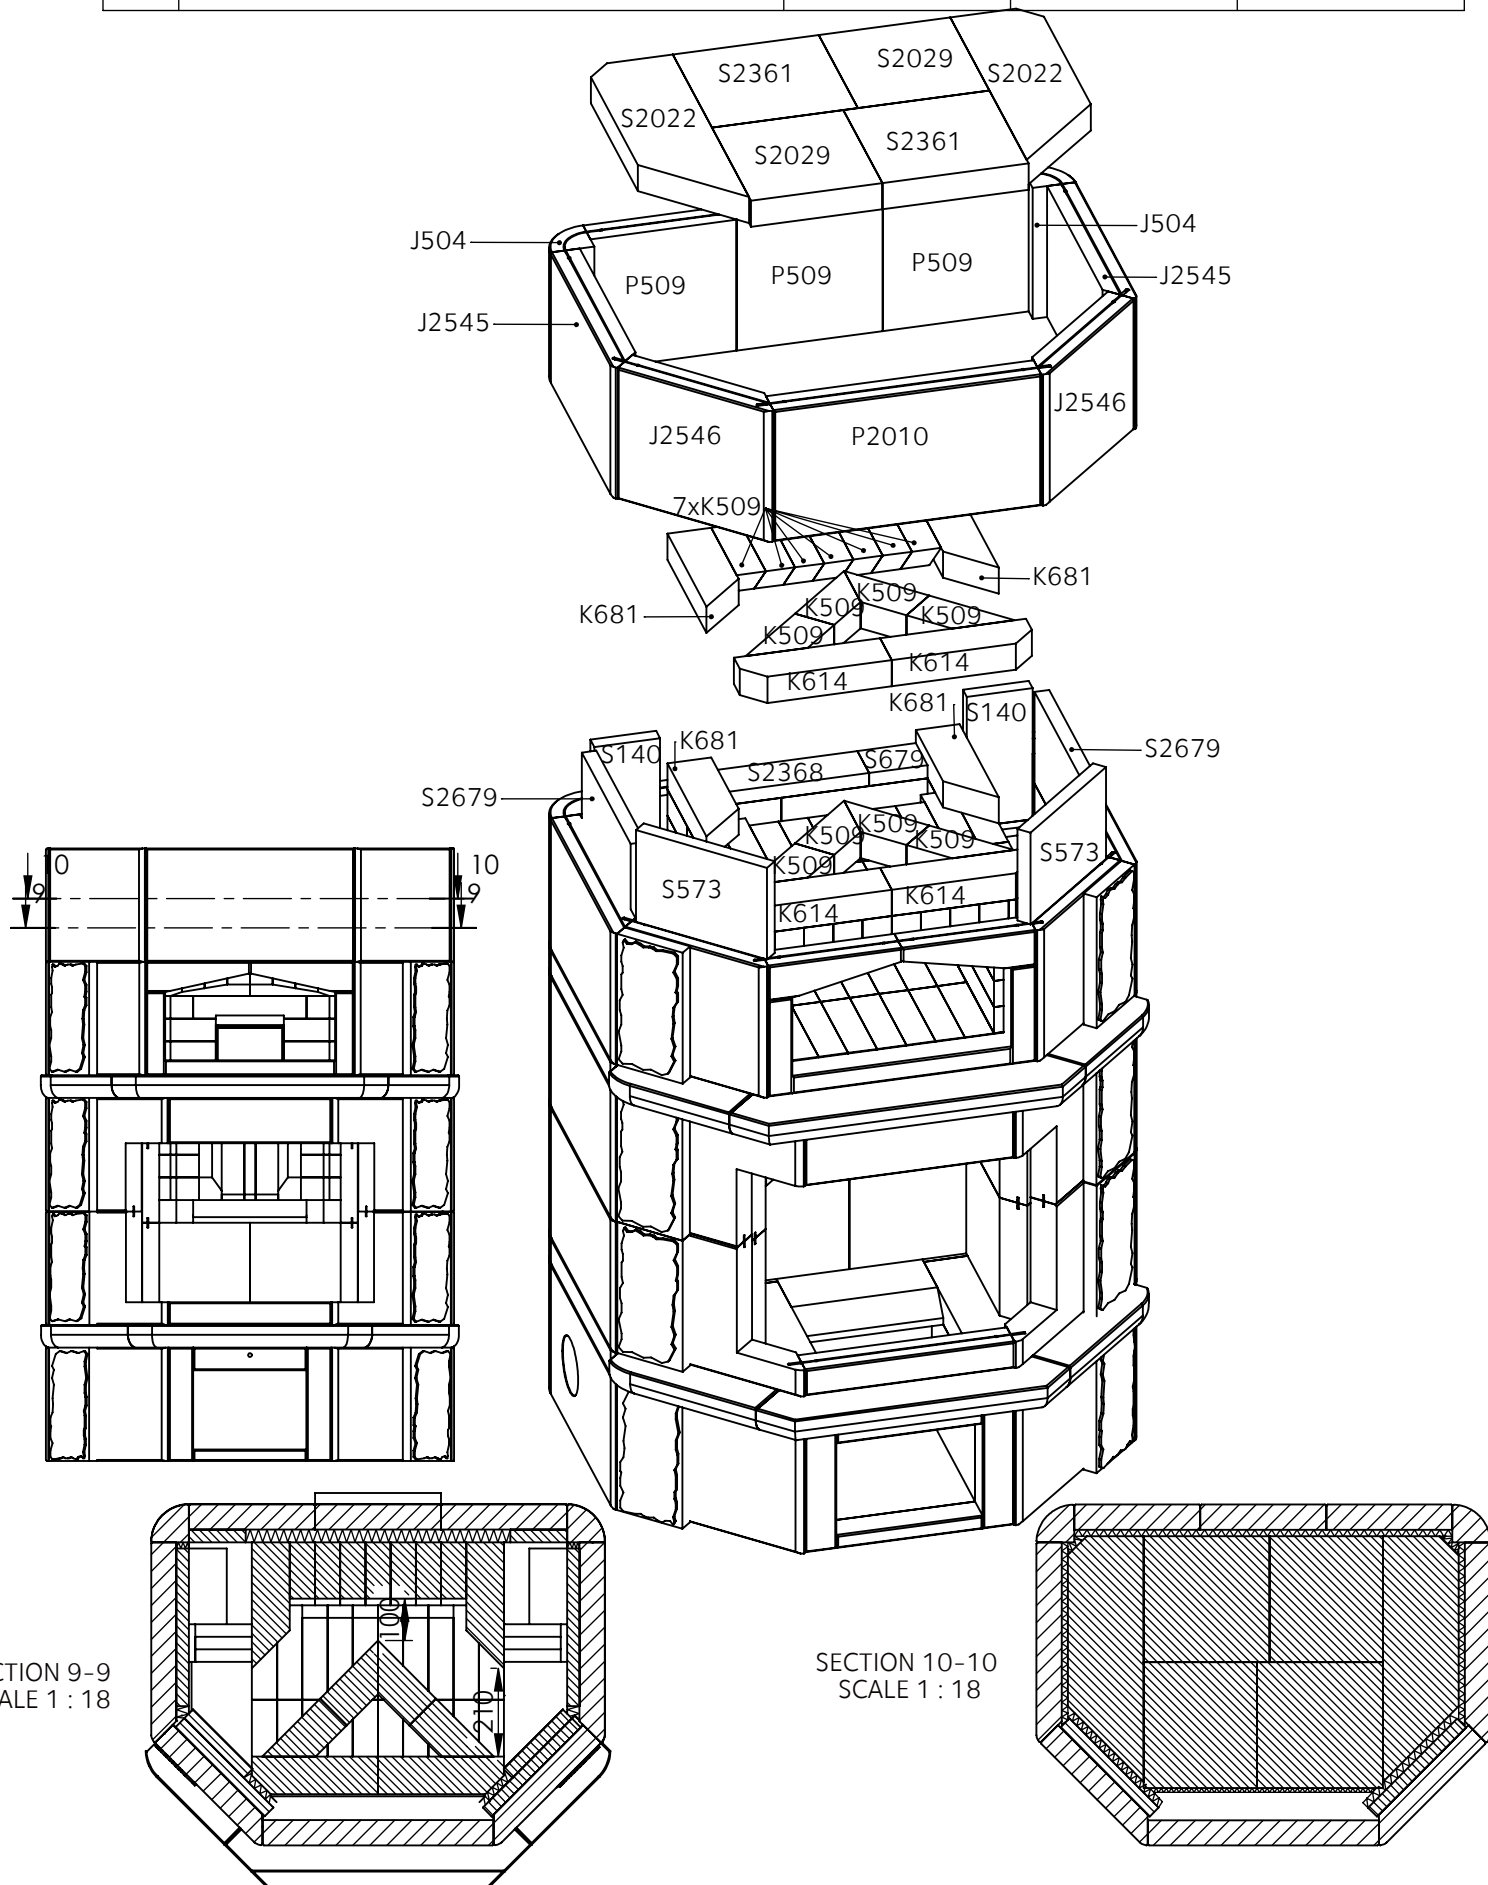


Dokumentin nimi	Pvm	Rev.	Sivu nro.	
UU00834	31.07.08	A	9	TULIKIVI

Ver.	Muutos	Pvm.	Tekijä	Hyväksyjä

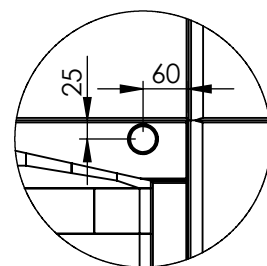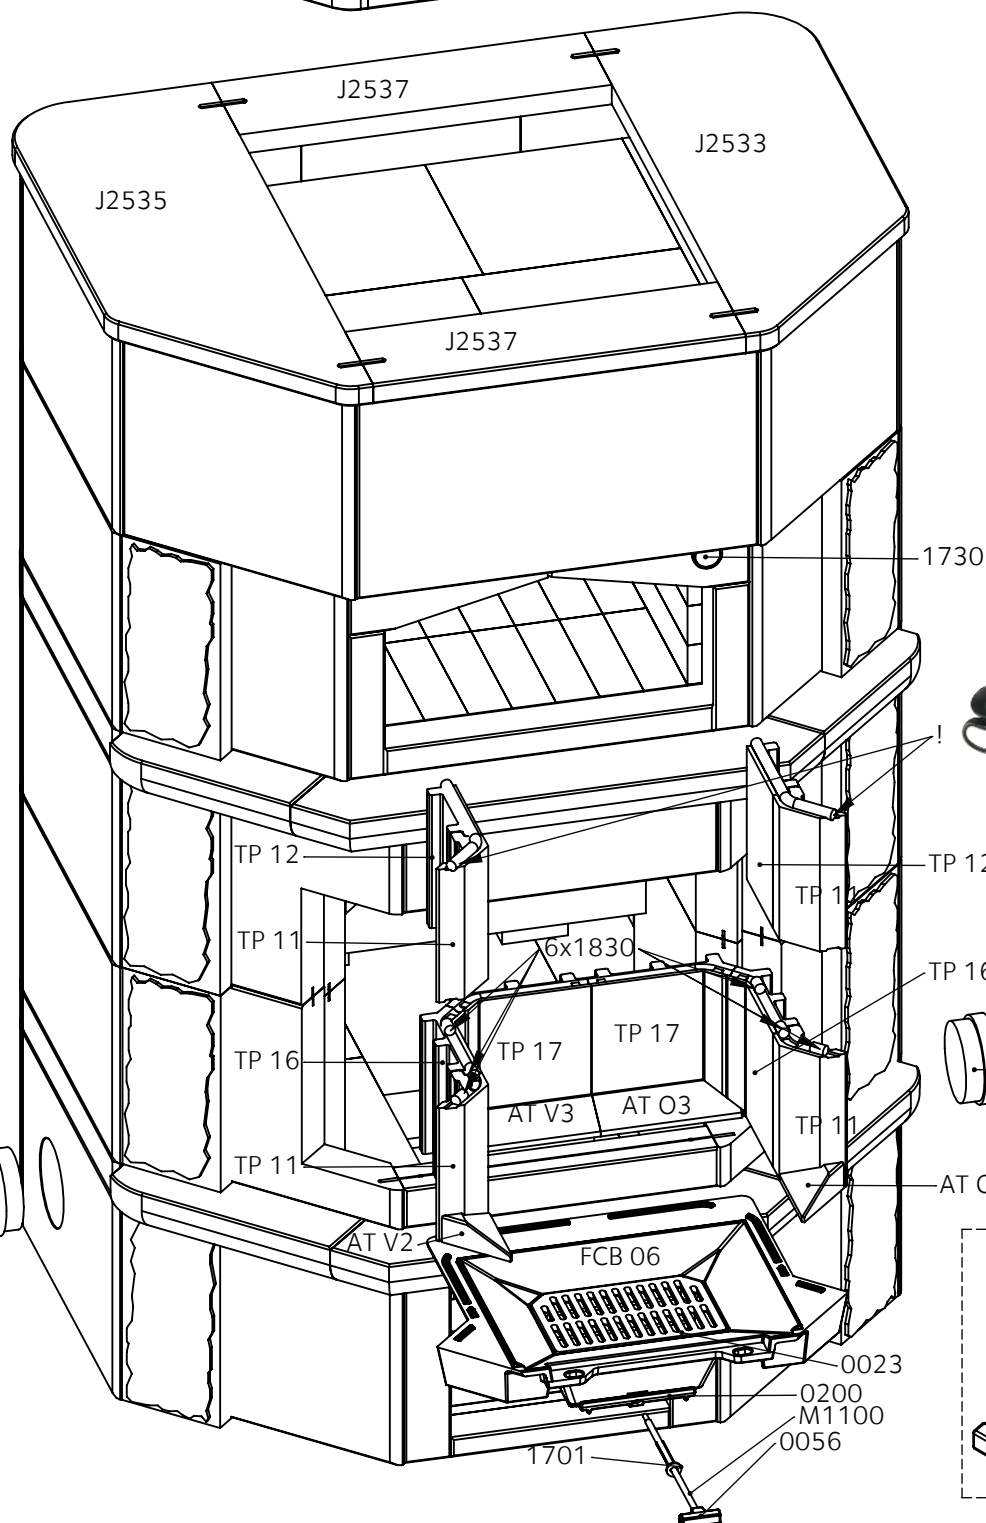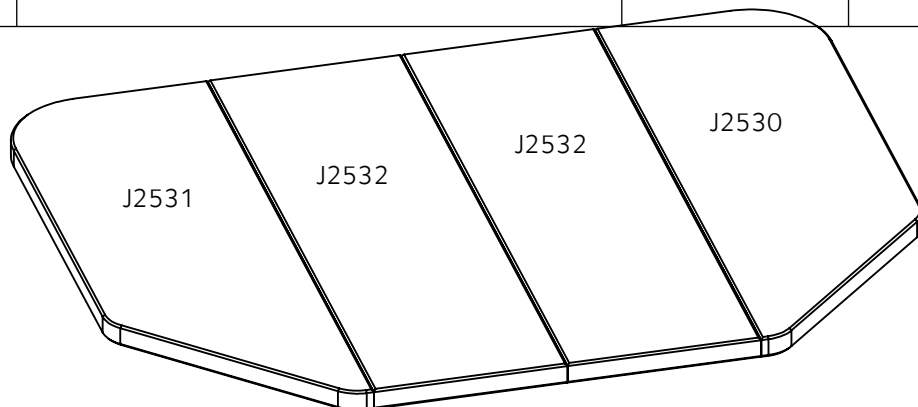


DETAIL A
SCALE 1 : 10

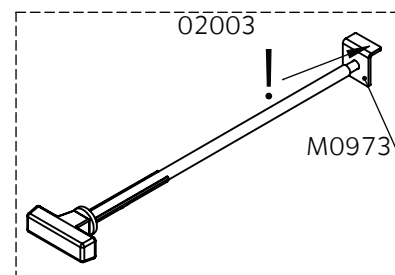

Dokumentin nimi	Pvm	Rev.	Sivu nro.	
UU00834	31.07.08	A	10	TULIKIVI

Ver.	Muutos	Pvm.	Tekijä	Hyväksyjä

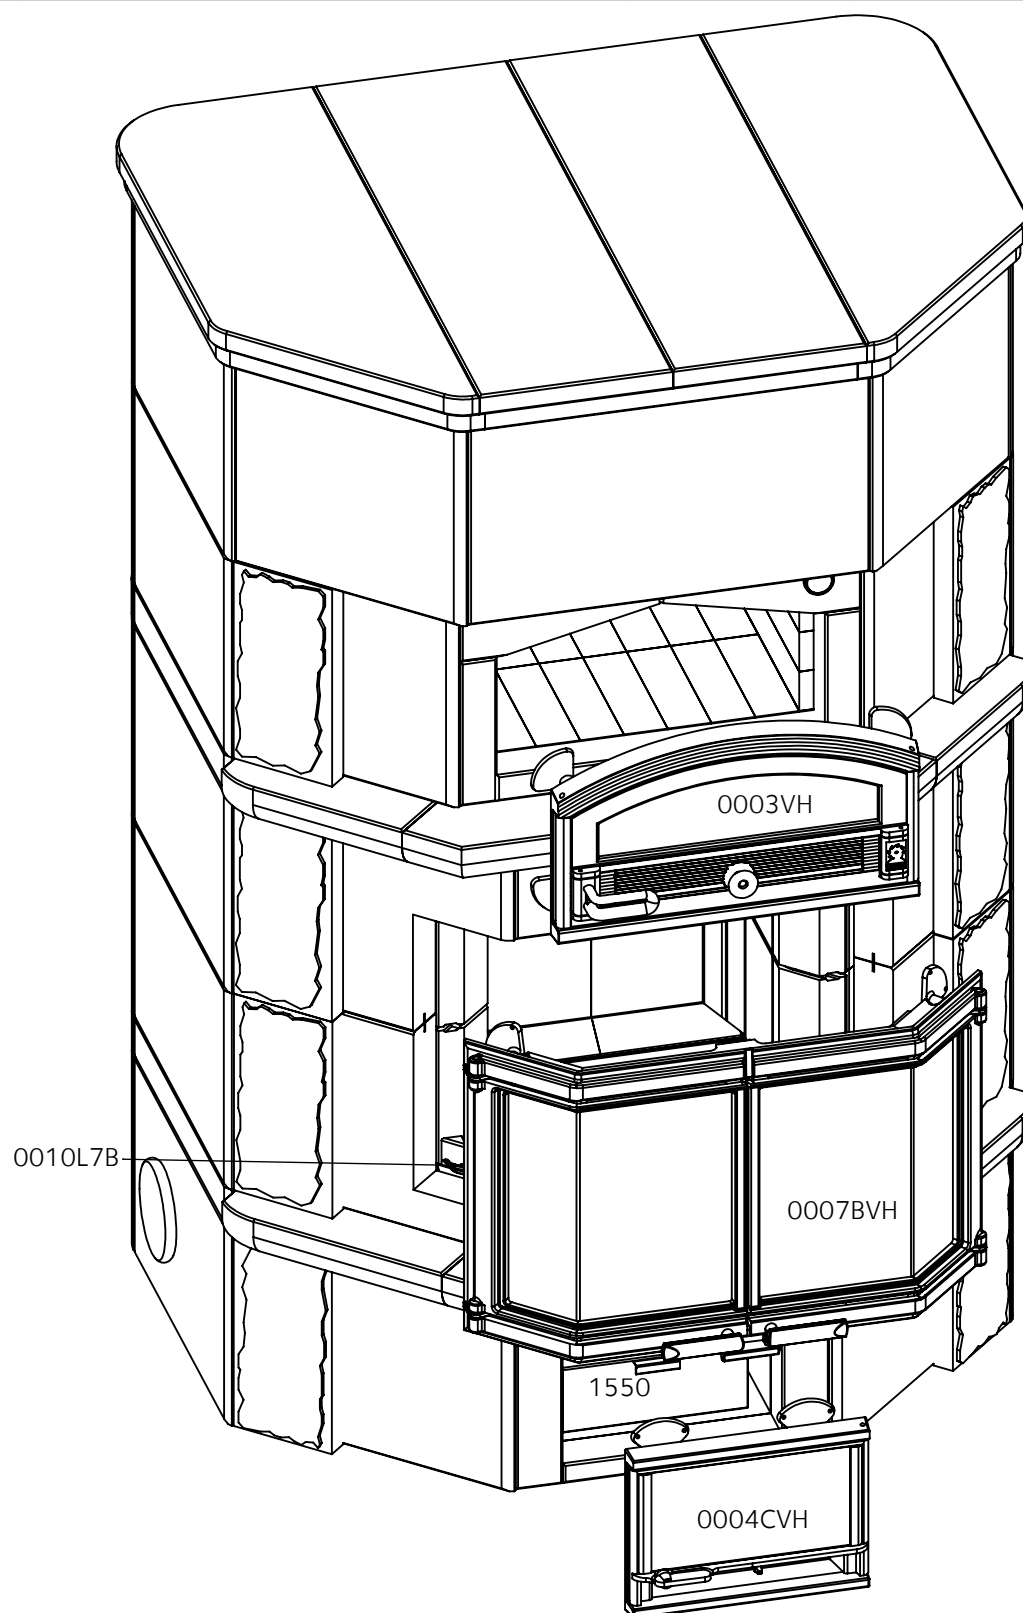

Dokumentin nimi	Pvm	Rev.	Sivu nro.	
UU00834	31.07.08	A	11	TULIKIVI

Ver.	Muutos	Pvm.	Tekijä	Hyväksyjä

Koodi	Mitat	Massa	Kpl
J2005	60x145x646	14.3	1
J2010	60x300x475	24.2	6
J2017	60x145x731,8	16.5	1
J2034	60x145x350	8.7	1
J2035	60x145x350	8.7	1
J2045	60x300x475	22.2	2
J2046	60x145x293.4	7.2	1
J2047	60x145x293	7.2	1
J2087	60x60x475	4.8	2
J2088	60x60x475	4.8	2
J2530	30x295x850	19	1
J2531	30x295x850	19	1
J2532	30x265x850	20.1	2
J2533	30x295x830	18.7	1
J2535	30x295x830	18.7	1
J2537	30x90x510	6.6	2
J2539	60x300x407	15.1	1
J2540	60x300x407	20.6	2
J2541	60x300x407	15.1	1
J2542	60x300x407	16.5	1
J2543	60x300x407	16.5	1
J2544	60x300x323	16.1	2
J2545	60x300x475	24.2	2
J2546	60x300x351	17.6	2
J504	90x300x90	5.7	12
J822	90x60x90	1.1	4
K2100	60x90x80	1.3	4
K2101	60x90x170	2	2
K2102	120x225x600	40.9	1
K2103	120x225x600	40.6	1
K500	60x60x90	1	4
K502	60x90x120	1.9	3
K504	60x90x210	3.4	8
K506	60x90x270	4.3	6
K507	60x90x300	4.8	12
K509	60x90x195	2.4	15
K511	60x90x150	2.4	2
K546	60x90x150	1.7	6
K614	60x90x300	4.6	8
K635	60x90x210	3.2	4
K681	60x90x300	4.1	4
K689	60x90x135	2.2	14
K695	60x90x225	2.9	4
K839	60x90x135	1.8	2
KXC985	150x300x600	41.7	1

Dokumentin nimi	Pvm	Rev.	Sivu nro.	
UU00834	31.07.08	A	12	TULIKIVI 

Ver.	Muutos	Pvm.	Tekijä	Hyväksyjä

Koodi	Mitat	Massa	Kpl
KXC987	120x290x600	37.3	1
L615	30x150x300	4.53	8
P2010	60x300x550	29.4	1
P2473	60x60x430	4.5	1
P2474	60x120x430	9.1	1
P2506	60x60x300	3.2	1
P377	30x60x300	1.6	1
P509	60x300x300	16	15
P520	60x40x450	3.2	1
P667	60x60x300	3.1	6
P909	60x300x65	3.5	2
P953	60x50x220	2	2
P954	60x80x275	2.9	1
P957	60x80x275	2.9	1
S026	30x300x195	5.2	10
S140	30x300x135	3.6	4
S2011	30x60x200	1.1	2
S2015	60x300x420	22.5	1
S2022	60x180x585	15.8	2
S2029	60x300x270	14.5	2
S2116	30x60x105	.6	2
S2198	60x300x135	7.2	2
S2361	60x300x300	16.1	2
S2368	30x90x300	2.4	1
S2581	60x180x180	4.3	2
S2582	60x180x180	3.4	2
S2583	30x180x180	1.7	1
S2635	60x270x240	11.6	2
S2667	60x300x480	25.7	1
S2668	60x300x480	25.7	1
S2669	60x300x450	23.2	1
S2670	60x300x315	16.7	2
S2671	60x150x375	9.3	2
S2672	60x270x135	6.5	2
S2673	60x270x360	16.4	1
S2674	60x270x360	16.4	1
S2675	60x210x210	7.1	1
S2676	60x210x210	7.1	1
S2677	60x150x380	10	2
S2678	60x300x340	17.3	1
S2679	30x210x375	7	2
S2680	30x210x200	3.8	2
S328	30x300x375	10.1	6
S500	60x300x300	16.1	1
S501	90x180x90	2.2	2

Dokumentin nimi	Pvm	Rev.	Sivu nro.	
UU00834	31.07.08	A	13	TULIKIVI 

Ver.	Muutos	Pvm.	Tekijä	Hyväksyjä

Koodi	Mitat	Massa	Kpl
S502	30x300x60	1.6	3
S505	30x300x300	8	3
S507	90x300x90	3.6	3
S521	30x300x180	4.8	2
S524	30x300x90	2.4	2
S529	30x300x330	8.9	1
S533	60x300x330	17.7	2
S573	30x300x210	5.6	2
S679	30x90x120	0.97	1
S832	60x60x210	2.3	7
S881	60x60x300	3.2	7

Dokumentin nimi	Pvm	Rev.	Sivu nro.	
UU00834	31.07.08	A	14	TULIKIVI 

Ver.	Muutos	Pvm.	Tekijä	Hyväksyjä

Kpl	Nimi	Mitat	Koodi
1	ARINASETTI	FCA 06	FCA 06
1	HAKASLAATIKKO		133
1	HIILENPUDOTUSLUUKKU	1020	1020
1	ILMANOHJAUSLEVY ERKKERI ISO	.	0010L7B
7	ISOGLASS NEEDLEMAT.15X580X760MM	.	2105
3	KIVIJAUHO 0-0.36 MM.PURKKI 5KG	.	2230
1	KIVILAATTA 10X148X300		M10M
1	KOHDISTUSLIERIÖT		1834 SET
1	LEIVINUUNIN LUUKKU.155/215X440	0003VH	0003VH
1	LÄMPÖMITTARI 352	.	1730
2	NUOHOUSLUUKKU	120	3310
1	SKAMOLEX VIP-12	30x300x180	3114
1	TAKAN LUUKKU. ERKKERI ISO	0007BVH	0007BVH
1	TUHKALAATIKKO 115X260X310	1550	1550
1	TUHKAPESÄNLUUKKU. SÄÄDETTÄVÄ	0004CVH	0004CVH
1	TULIPESÄLEVYT		FC 061
3	VESILASIKANNU 3 LT	.	2315
1	VETOPELLIN TANKOSARJA 3	02003	02003

Dokumentin nimi	Pvm	Rev.	Sivu nro.	
UU00834	31.07.08	A	15	TULIKIVI 